



H.S. nr. 19/27.03.2017
Audora 18.

Primăria Municipiului Oradea
Directia Management Proiecte cu Finantare
Internationala

Piața Unirii, nr. 1, 410100,
Oradea
Tel. +40 0259-437 000
Fax. +40 0259-437 544
E-mail: primarie@oradea.ro

Către,

Universitatea din Oradea

Adresa: str. Universității nr. 1,
mun. Oradea, 410087, Bihor

Nr. înregistrare: 108484
Data: 27.03.2017



Stimate Domnule Rector,

Stimate Domnule Președinte al Senatului Universității din Oradea

Stimată Doamnă, Stimate Domn,

Având în vedere discuțiile apărute și analizând solicitările formulate în cadrul ședinței Consiliului de Resurse Materiale și Patrimoniu al Consiliului de Administrație reunit cu Comisia de Patrimoniu a Senatului Universității din Oradea, pe marginea realizării obiectivului de investiții de interes public local de "Realizare legătură pe cele trei direcții a liniilor tramvai în intersecția între străzile Primăriei - Decebal - Calea Aradului și extindere linie nouă de tramvai pe traseul Calea Aradului - str. Făgărașului - str. Atelierelor (cu acces depou OTL) și legatură pe toate direcțiile cu str. D. Cantemir";

Prin prezenta Primăria Municipiului Oradea își manifestă disponibilitatea de a identifica soluții pentru a compensa diminuarea suferită de Universitatea din Oradea prin alocarea terenului în beneficiul proiectului de interes public local demarat în interes public.

Vă mulțumim pentru colaborare.

Cu stimă,



Primar,

Ilie BOLOJAN



Director executiv DPI,

Lucian POPA



Director executiv DMPFI,

Marius MOȘ





Senat C.O. - 1 pre aprobare.

9.13.

ROMÂNIA

MINISTERUL EDUCAȚIEI NAȚIONALE

UNIVERSITATEA DIN ORADEA

Adresa: Str. Universității nr.1, 410087 Oradea, România

Telefon: +40 259 432830 Fax: +40 259 432789

E-mail: rectorat@uoradea.ro, Pagina web: www.uoradea.ro

UNIVERSITATEA DIN ORADEA
REGISTRATURA
Intrări / legiri
Nr. 2653 din 27.02.2017

CĂTRE

CONSILIUL DE ADMINISTRAȚIE AL UNIVERSITĂȚII DIN ORADEA

Vă rugăm să analizați și să supuneți **avizului de principiu al C.A al U.O.** solicitarea PMO privind **transmiterea unei suprafețe de 3542 mp** de teren aflată în proprietatea publică a Statului Român și în administrarea Universității din Oradea, transmitere în proprietatea publică a Municipiului Oradea, în vederea implementării proiectului "Realizare legătură pe cele trei direcții a liniilor de tramvai în intersecția între străzile Primăriei - Decebal - Calea Aradului și extindere linie nouă de tramvai pe traseul Calea Aradului - str. Făgărașului - str. Atelierelor (cu acces depou OTL) și legatura pe toate direcțiile cu str. D. Cantemir".

În acest sens, Consiliul de Resurse Materiale și de Patrimoniu a fost de acord cu următoarele:

- **solicitarea de către Universitatea din Oradea a avizului din partea MEN privind transferul/schimbul terenului solicitat de PMO;**
- **acceptarea transmiterii suprafeței de 1932 mp, aferentă zonei de adiacență a străzii Făgărașului (parțea stângă a Pârâului Peța) cu terenul din zona Sălii Polivalente a Universității din Oradea, doar la schimb, cu primirea în administrare a unei suprafețe de teren echivalente, de comun acord acceptată;**
- **acceptarea transmiterii suprafeței de 45 mp situată la intersecția străzilor Făgărașului cu strada Universității, doar la schimb, cu primirea în administrare a unei suprafețe de teren echivalente, de comun acord acceptată;**
- **neacceptarea transmiterii suprafeței de 1565 mp din zona adiacentă străzii Făgărașului respectiv a parcurii UO „de pe Peța”, dar cu renunțarea la accesul în „Parcarea de pe Peța” a Universității din Oradea din strada Făgărașului și amenajarea de către PMO a accesului în parcarea existentă din zona laterală - dinspre blocuri; acest punct de vedere îl menținem în cazul în care, din punct de vedere tehnic, nu obstrucționează implementarea proiectului mai sus menționat;**
- **cheltuielile pentru dezmembrare, reamenajare vor fi suportate de către PMO.**

În vederea bunei desfășurări a activității didactice în corpurile de clădire direct afectate de propunerea PMO, membrii Consiliul de Resurse Materiale și de Patrimoniu a Universității din Oradea întruniți în data de 24.02.2017, au propus următoarele:

- realizarea căii de rulare/liniei de tramvai cu asigurarea unui nivel minim acceptat al vibrațiilor, astfel încât să nu fie afectat din punct de vedere fonic procesul didactic în clădirea direct afectată a UO, Corpul E respectiv F, situată la intersecția străzilor Făgărașului cu strada Universității (cu adoptarea unor soluții de atenuare a vibrațiilor și de reducere a poluării fonice);
- în realizarea proiectului tehnic al PMO, recomandăm să se țină cont de inexistența sistemului de drenaj a apei din partea dreaptă a Peței;
- realizarea unui studiu privind poluarea fonică și influența asupra clădirilor din imediata vecinătate a liniei de tramvai propuse.

APROBAT ÎN ȘEDINȚA DE SENAT
27. MAR. 2017
Președinte:
Prof.univ.dr. SOFIA CURLĂ

Președinte CRMP,
Prof.dr.ing. Prada Marcela

Birou Juridic
Suprafețe în cauză este proprietatea Statului. Doar acesta are dreptul de a aproba transmiterea suprafeței către Mun. Oradea.
U.O. Bi poate da acordul de principiu și care să fie supus aprobării C.A. eventual Senat

Întocmit: Oros Simona



ROMÂNIA
MINISTERUL EDUCAȚIEI NAȚIONALE
UNIVERSITATEA DIN ORADEA

Adresa: Str. Universității nr.1, 410087 Oradea, România
Telefon: +40 259 432830 Fax: +40 259 432789

E-mail: rectorat@uoradea.ro, Pagina web: www.uoradea.ro

UNIVERSITATEA DIN ORADEA
REGISTRATURA

Intrări / Ieșiri
Nr. 2653 din 27.02.2017

CĂTRE

CONSILIUL DE ADMINISTRAȚIE AL UNIVERSITĂȚII DIN ORADEA

Vă rugăm să analizați și să supuneți **avizului de principiu al C.A al U.O.** solicitarea PMO privind **transmiterea unei suprafețe de 3542 mp** de teren aflată în proprietatea publică a Statului Român și în administrarea Universității din Oradea, transmitere în proprietatea publică a Municipiului Oradea, în vederea implementării proiectului "Realizare legătură pe cele trei direcții a liniilor de tramvai în intersecția între străzile Primariei - Decebal - Calea Aradului și extindere linie nouă de tramvai pe traseul Calea Aradului - str. Făgărașului - str. Atelierelor (cu acces depou OTL) și legatura pe toate direcțiile cu str. D. Cantemir".

În acest sens, Consiliul de Resurse Materiale și de Patrimoniu a fost de acord cu următoarele:

- **solicitarea de către Universitatea din Oradea a avizului din partea MEN privind transferul/schimbul terenului solicitat de PMO;**
- **acceptarea transmiterii suprafeței de 1932 mp, aferentă zonei de adiacență a străzii Făgărașului (parztea stângă a Pârâului Peța) cu terenul din zona Sălii Polivalente a Universității din Oradea, doar la schimb, cu primirea în administrare a unei suprafețe de teren echivalente, de comun acord acceptată;**
- **acceptarea transmiterii suprafeței de 45 mp situată la intersecția străzilor Făgărașului cu strada Universității, doar la schimb, cu primirea în administrare a unei suprafețe de teren echivalente, de comun acord acceptată;**
- **neacceptarea transmiterii suprafeței de 1565 mp din zona adiacentă străzii Făgărașului respectiv a parcerii UO „de pe Peța”, dar cu renunțarea la accesul în „Parcarea de pe Peța” a Universității din Oradea din strada Făgărașului și amenajarea de către PMO a accesului în parcare existentă din zona laterală - dinspre blocuri; acest punct de vedere îl menținem în cazul în care, din punct de vedere tehnic, nu obstrucționează implementarea proiectului mai sus menționat;**
- **cheltuielile pentru dezmembrare, reamenajare vor fi suportate de către PMO.**

În vederea bunei desfășurări a activității didactice în corpurile de clădire direct afectate de propunerea PMO, membrii Consiliul de Resurse Materiale și de Patrimoniu a Universității din Oradea întruniți în data de 24.02.2017, au propus următoarele:

- realizarea căii de rulare/liniei de tramvai cu asigurarea unui nivel minim acceptat al vibrațiilor, astfel încât să nu fie afectat din punct de vedere fonic procesul didactic în clădirea direct afectată a UO, Corpul E respectiv F, situată la intersecția străzilor Făgărașului cu strada Universității (cu adoptarea unor soluții de atenuare a vibrațiilor și de reducere a poluării fonice);
- în realizarea proiectului tehnic al PMO, recomandăm să se țină cont de inexistența sistemului de drenaj a apei din partea dreaptă a Petei;
- realizarea unui studiu privind poluarea fonică și influența asupra clădirilor din imediata vecinătate a liniei de tramvai propuse.



Președinte CRMP,
Prof.dr.ing. Prada Marcela

Întocmit: Oros Simona

[Signature]

Bi poate da acordul de principiu si care sa fie supus aprobării CA, eventual Senat

[Signature]



Primăria Municipiului Oradea

Direcția Patrimoniu Imobiliar

Piața Unirii, nr. 1

410 100, Oradea

Tel. +40 0259-436 276

Fax. +40 0259-436 276

E-mail: primarie@oradea.ro

20.02.2017

Către,

Senatul Universității din Oradea

Adresa - **Universitatea din Oradea**

mun. Oradea

str. Universității nr. 1,

jud. Bihor



Handwritten notes:
C.A. prof. Constantin Bărgău
D.G.A. nr. 1 C.A.
reparare din partea D.G.A. nr. 1 C.A.
propunerea de a fi aprobată de fundamentul
privind aspectul legal
și oportunitatea.
R. Decizie Comisia
Consiliu - Resurse Materiale - CA
Comisie Serv. C.O. - Res. Materiale
Nr. înregistrare: 46595

**Stimate Domnule Președinte,
Stimată Doamnă, Stimate Domn,**

Handwritten signature: Recl...



Data: 15.02.2017

Traficul orădean este din ce în ce mai aglomerat iar soluția pe termen lung este să creăm un echilibru între mașinile personale și mijloacele de transport în comun.


Prin urmare, municipalitatea orădeană și-a propus să investească în modernizarea transportului în comun în scopul fluidizării circulației din orașul nostru.

În acest context, supunem atenției Senatului Universității din Oradea proiectul de utilitate publică referitor la: **"Realizarea legăturii pe cele trei direcții a liniilor tramvai în intersecția între străzile Primăriei - Decebal - Calea Aradului și extindere linie nouă de tramvai pe traseul Calea Aradului - str. Făgărașului - str. Atelierelor (cu acces depou OTL) și legătura pe toate direcțiile cu str. D. Cantemir"** promovat de Primăria Municipiului Oradea în vederea îmbunătățirii serviciului de transport public local de persoane.

Indicatorii tehnico - economici ai acestei lucrări de interes public au fost aprobați prin Hotărârea Consiliului Local al Municipiului Oradea nr. 13 din 16.01.2017 prin care s-a aprobat și înregistrarea proiectului spre finanțare în cadrul Programului Operațional Regional (2014-2020), Axa prioritară 4 - Sprijinirea dezvoltării urbane durabile, Prioritatea de investiție 4.1. - Mobilitate urbană durabilă.

Prin realizarea proiectului se urmărește:

- eficientizarea traficului spre Universitatea din Oradea prin crearea unor alternative de transport în comun;
- fluidizarea circulației către Cimitirul municipal Rulikowski, complexul comercial JUMBO / AUCHAN dar și spre noua sală polivalentă care urmează a se edifica, dinspre cartierele Nufărul, Ioșia și Rogerius, fără transbordări și fără străbaterea centrului;
- descongestionarea transportului de persoane spre Universitatea din Oradea, Cimitirul municipal și viitorul cartier Ceyrat, cu mijloace auto proprietate personală și autobuze - Linia 21;
- limitarea creșterii emisiilor de gaze cu efect de seră urmare a extinderii transportului cu propulsie electrică și preluarea călătorilor transportați cu mijloace auto;
- realizarea unei legături directe între liniile actuale de pe B-dul Decebal cu liniile existente spre Calea Aradului, dând astfel posibilitatea societății de transport să ofere publicului călători rute noi de transport public;

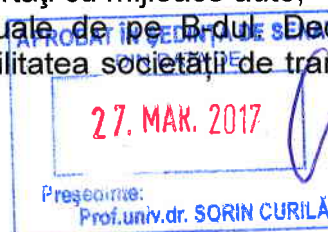

- conectarea a două cartiere ale municipiului - loșia și Nufărul / Cantemir - care până în prezent nu dispuneau de o rută directă de transport public;
- extinderea rețelei de transport public cu tramvaie în zona de sud a orașului, unde există o cerere importantă de servicii de transport public; pe traseul noii linii de tramvai vor fi atinse o serie de obiective importante, generatoare de cerințe de transport, cum ar fi: zona de sud - vest a orașului (cartierul loșia), complexul comercial JUMBO / AUCHAN, noua sală polivalentă, Universitatea din Oradea, noul cartier de blocuri Ceyrat și zona de servicii din zona străzii Atelierelor;
- crearea unei noi ieșiri din depoul de tramvaie de pe strada Atelierelor spre Calea Aradului, ceea ce va permite decongestionarea depoului îndeosebi la orele de vârf.

În Memoriul de prezentare și planșele atașate prezentei adrese se poate constata că investițiile propuse afectează atât terenuri publice ale Municipiului Oradea și Statului Român, cât și terenuri aflate în proprietate privată a unor persoane fizice sau juridice.

Având în vedere faptul că, realizarea lucrărilor de construire este condiționată de:

- obținerea terenului și în cadrul acestei proceduri, în primă fază, de acordurile/ avizele prealabile de principiu din partea administratorilor imobilelor care utilizează proprietatea publică a statului;
- adoptarea de către Consiliul Local al Municipiului Oradea a unei Hotărâri privind darea acordului pentru demararea procedurilor de preluare în proprietatea publică a orașului a suprafețelor necesare implementării proiectului de interes public local menționat;
- parcurgerea procedurii legale de transfer, în baza acordului deținătorilor direcți (în cazul de față Universitatea din Oradea), a Hotărârii de Consiliu Local privind darea acordului pentru demararea procedurilor de preluare, prin Hotărâre de Guvern a bunurilor afectate de lucrări (terenuri și construcții), din proprietatea publică a Statului, în proprietatea publică a Municipiului Oradea; și
- exproprierea proprietarilor privați - persoane fizice sau juridice.

Ținând cont de faptul că:

- imobilul înscris în CF 169722 - Oradea cu nr. cadastral 169722, reprezentând în natură imobil - campus universitar, compus din:
 - suprafața de 179.368 mp teren, proprietate publică a Statului Român, administrat de Universitatea din Oradea; și
 - 42 construcții - proprietate privată a Universității din Oradea;
- proiectul de extindere a liniei de tramvai se suprapune în două zone, pe latura dinspre strada Făgărașului, cu nr. cadastral 169722, conform Planului de situație anexat, afectând:
 - suprafața totală de **3.542 mp** teren, proprietate publică a Statului Român aflat în administrarea Universității din Oradea (Lot 1, în suprafață de 1.932 mp, Lot 2, în suprafață de 1.565 mp și Lot 3, în suprafață de 45 mp); și
 - **518,77 ml gard cu fundație de beton**, stâlpi de beton și fier - construcție, proprietate privată a Universității din Oradea (ce urmează să fi reconstruit de primărie).



Vă solicităm să analizați cele prezentate și

să ne comunicați acordul

Senatului Universității din Oradea

privind transmiterea, prin Hotărâre a Guvernului României, a terenului, în suprafață totală de 3.542 mp, situat în mun. Oradea, str. Făgărașului, desprins din nr. cadastral 169722, înscris în Cartea Funciară nr. 169722 - Oradea,

din proprietatea publică a Statului Român și din administrarea Universității din Oradea, în proprietatea publică a Municipiului Oradea,

în scopul implementării proiectului de interes public local de **"Realizare legătură pe cele trei direcții a liniilor tramvai în intersecția între străzile Primăriei - Decebal - Calea Aradului și extindere linie nouă de tramvai pe traseul Calea Aradului - str. Făgărașului - str. Atelierelor (cu acces depou OTL) și legătură pe toate direcțiile cu str. D. Cantemir"**.

Având în vedere că acordul dv. este necesar în vederea adoptării unei Hotărâri a Consiliului Local al Municipiului Oradea, vă rugăm să analizați și să soluționați cu precădere solicitarea noastră.

Cu deosebită stimă,

Ilie Bolojan

Primar



Cristian Popescu

Director Executiv Adj.





Primăria Municipiului Oradea

Direcția Patrimoniu Imobiliar
în colaborare cu OTL

Piața Unirii, nr. 1
410 100, Oradea
Tel. +40 0259-436 276
Fax. +40 0259-436 276
E-mail: primarie@oradea.ro

Data: 02.02.2017

PREZENTAREA TEHNICĂ A PROIECTULUI de realizare a lucrării de utilitate publică

"Extindere linie nouă de tramvai pe traseul Calea Aradului - str. Făgărașului, str. Atelierelor (cu acces depou OTL) și legătura pe toate direcțiile cu str. D. Cantemir"



Informații generale

Transportul public local în Municipiul Oradea se află în responsabilitatea societății Oradea Transport Local S.A. structură ce deține în administrare:

- ✓ rețeaua liniilor de tramvai – cu un traseu de formă inelară în jurul centrului istoric al Municipiului Oradea și legături spre cartierele Rogerius, Nufărul și Ioșia, prin 5 linii de tramvai, ce cuprinde:
 - linii cu cale dublă cu o lungime de 17,2 km,
 - un depou localizat pe str. Atelierelor nr. 12, cu o rețea de manevră de 4,5 km cale simplă.
 - un parc de 122 unități de transport, din care 79 vagoane motor și 43 vagoane remorcă.



Structura parcului de tramvaie este destul de omogenă, având în dotare 2 tipuri de tramvaie.

✓ Rețeaua liniilor de autobuz cu un nr. de 17 trasee de transport călători.

Din datele estimate, rezultă un număr mediu de 174.027 călătorii pentru o zi lucrătoare, care se repartizează în funcție de modul de deplasare:

- 3/4 din activitatea de transport călători este derulată de prin sistemul ce utilizează energia electrică, iar;
- 1/4 din activitatea de exploatare este derulată de sistemul de transport ce utilizează motorină;

Necesitatea investiției și oportunitatea

Strategia pentru dezvoltare a serviciului de transport public de călători din Municipiul Oradea are în vedere creșterea calității serviciilor oferite cu:

- extinderea rețelei de transport prin creșterea densității acesteia;
- scăderea intervalului de succedare prin creșterea parcului circulant cu efect în calitate;
- ridicarea confortului de transport prin modernizarea parcului circulant;
- scăderea duratei călătoriei și a costurilor de exploatare prin utilizarea unor vehicule de capacitate mică, și consumuri mici ce permit creșterea vitezei de parcurs și reducerea intervalelor orare de așteptare din vârfurile de sarcină;
- asigurarea interconectării între sistemele de transport public de călători;

În lucrarea intitulată "Studiu și realizarea planului de transport urban sustenabil la nivelul Municipiului Oradea", în cadrul proiectului SEE/B/0004/3.1/X "Transport public urban atractiv pentru orașe accesibile" acronim ATTAC, Programul de cooperare transnațională sud estul Europei 2007-2013", sunt definite și recomandate măsurile necesare pentru îmbunătățirea serviciului de transport public local de persoane în Municipiul Oradea.

Referitor la transportul cu tramvaiele sunt menționate:

- necesitatea asigurării în mod obligatoriu a celui de-al doilea acces la depoul de tramvaie,
- o nouă remiză de tramvaie pentru reducerea parcursului tramvaielor retrase la orele de final de vârf de trafic,
- realizarea "triunghiului" de linii în intersecția Calea Aradului - Decebal pentru creșterea "elasticității" în exploatare,
- organizarea traseelor, extinderea, eventual relocarea capătului liniei de tramvai din loșia Sud.

În zona de vest se conturează extinderea liniei de tramvai de la Fabrica Sinteza spre parcurile industriale I și III și obiectivele din zona de influență a centrului de transport intermodal care se va construi în Municipiul Oradea - zona calea Borșului, pe DN1 și pe amplasamentul fostului terminal valmal.

În zona de sud, extinderea liniilor de tramvai vizează:

- realizarea celei de-a doua căi de acces în depoul de tramvaie;
- realizarea conexiunii cartierelor Nufărul (și a transportului județean prin autogara Nufărul), Rogerius, cu obiectivele de interes cultural (Universitatea din Oradea, Biblioteca Județeană „Gheorghe Șincai”, campusul școlar „Pateric Cosma”), social - administrativ (Cartierul rezidențial Europa, Cartierul rezidențial Ceyrat, ITM, Oficiul de Cadastru, Cimitirul municipal), comercial (centrele comerciale Auchan, Jumbo, piața „Ocska”);
- apropierea transportului public local de Aeroportul Oradea.

27. MAR. 2017
Prof. univ. dr. SORIN CURILA

În elaborarea, analiza și selecția alternativelor optime, proiectantul a luat în considerare faptul că serviciul de transport cu autobuze reprezintă un poluator în spațiul urban și că dezvoltarea transportului electric durabil și nepoluant este direcția europeană de dezvoltare a transporturilor de persoane, sens în care propune ca primă etapă:

1. **Reabilitarea liniilor de tramvai în intersecția str. Primăriei - B-dul. Decebal - str. Calea Aradului.**
2. **Extindere linie nouă de tramvai pe traseul Calea Aradului - str. Făgărașului - str. Atelierelor (cu acces depou OTL) și legătura pe toate direcțiile cu str. D. Cantemir.**

Soluția prezentată are următoarele avantaje:

- posibilitatea realizării unei legături directe între liniile actuale de pe B-dul. Decebal cu liniile existente spre Calea Aradului, dând astfel posibilitatea societății de transport să ofere publicului călător rute noi de transport public,
- conectarea a două cartiere ale municipiului – Ioșia și Nufărul / Cantemir – care până în prezent nu dispuneau de o rută directă de transport public de călători,
- extinderea rețelei de transport public cu tramvaie în zona de sud a orașului, unde există o cerere importantă de servicii de transport public; pe traseul noii linii de tramvai vor fi atinse o serie de obiective importante, generatoare de cerințe de transport, cum ar fi: zona de sud - vest a orașului (cartierul Ioșia), complexul comercial Jumbo / Auchan, noua sală polivalentă, Universitatea din Oradea, noul cartier de blocuri Ceyrat și zona de servicii din strada Atelierelor,
- decongestionarea depoului la orele de vârf, prin realizarea unei noi ieșiri din depoul de tramvaie din strada Atelierelor, spre Calea Aradului.

Dezavantajele opțiunii recomandate sunt următoarele:

- costurile importante ale investiției inițiale,
- afectarea unor proprietăți publice și private prin realizarea infrastructurii de rulare a tramvaiului,
- relocarea străzii Făgărașului între str. Traian Blajovici și str. Universității

Date tehnice ale investiției

Între Calea Aradului și Bulevardul D. Cantemir s-au proiectat două fire de tramvai, câte unul pentru fiecare sens de parcurs. Racordarea de capăt se face în Calea Aradului, în intersecția acestei străzi cu strada Aviatorilor. Racordarea de final se va face în Bulevardul Cantemir, în actuala racoare a liniilor de depou cu liniile curente de tramvai.


Lungimea totală a traseului este de 3.840 m pe firul 1 și 3.820 m pe firul 2. Distanța între axele căilor pe toată lungimea traseului este de 3,50 m. Susținerea liniei de contact se va face numai pe stâlpi, cu eliminarea fixării acestora pe clădirile adiacente traseului și amplasarea acestor stâlpi în zone favorabile (în axul platformei de tramvai);

Fixarea șinei se va face după cerințe, pe placă de beton, pe sectorul Aleii Salca, sau traverse de beton, acoperite cu strat vegetal înierbat pe restul sectoarelor.

Relocarea rețelilor subterane de utilități: apă, canalizare menajeră, canalizare meteorică, a racordurilor de termoficare, apă geotermală, rețelilor de telecomunicații, rețelei de iluminat public, gaze naturale de joasă presiune, pe tronsoanele unde se impune, cu respectarea condițiilor impuse de avizator.

Relocarea rețelilor electrice de joasă și medie tensiune pe tronsoanele unde se impune, cu respectarea condițiilor impuse de avizator prin grija deținătorului.

Relocarea în subteran a rețelilor LEA110kV și 20kV prin grija deținătorului.

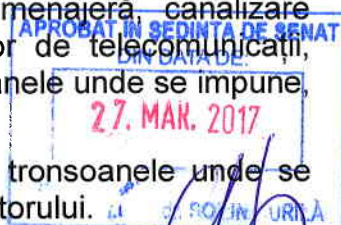

Infrastructura liniei de tramvai

Infrastructura căii de rulare a fost studiată din punct de vedere geotehnic. Dimensionarea straturilor de fundație s-a făcut pe baza temei de proiectare și a studiilor geotehnice. Execuția căii duble se va realiza într-o casetă generală, săpată pe adâncime până la cota de fundare.

Se vor executa drenurile longitudinale pentru colectarea apelor meteorice infiltrate la nivelul patului de fundare. Pe zonele în care stâlpii de susținere ai catenarei sunt amplasați în axul platformei, drenurile se vor executa de ambele părți, la extremitatea platformei, în lungul căii de rulare. Pe zonele unde stâlpii de susținere sunt amplasați pe marginea platformei, drenurile se vor executa în axul platformei. Drenurile vor avea declivitatea minimă de 0,25 %. Evacuarea apei din dren se va face prin intermediul căminelor în rețeaua de apă pluvială a orașului, sau se va evacua în pâraul Peța sau Adona.

Pe fundul și pe pereții laterali ai casetei se va așeza o pânză de material geotextil, care va preveni contaminarea fundației cu particule de argilă.

Suprastructura liniei de tramvai

În funcție de localizarea amplasamentului platformei de tramvai, respectiv de necesitatea ca platforma de tramvai să suporte și încărcările date de traficul greu produs de vehicule, se vor realiza 2 tipuri de structuri:

1. Calea pe traverse, $L = 418 \text{ ml}$ Obiect 1 + 7.389 ml Obiect 2, Total = 7.807 ml
2. Calea pe dală de beton armat monolit, $L = 646 \text{ ml}$

În alcătuirea căii pe traverse se va utiliza șina de tramvai de tip 49B, marca de oțel 900 A, conform fișei UIC 860/1986, cu prindere elastică Vasslah sau Pandrol.


Calea pe traverse va utiliza sistemul constructiv utilizat la realizarea căilor ferate, cu prism de piatră spartă, cu grosimea de 25 cm sub talpa traverselor și traverse din beton pentru tramvai echipate. Traversele de beton precomprimat vor fi de tip T13 K de 2,50 m lungime, amplasate la 0,75 m distanță una de cealaltă.

După umplerea căii între traverse cu piatră spartă, între șine, precum și între șine și bordurile de încadrare se va așterne o pânză de geotextil, iar deasupra ei se va umple întreaga platformă cu un strat de pământ vegetal (humus) cu grosimea variabilă $h = 12 - 17 \text{ cm}$. Acest strat se va înierba prin semănare de gazon sau se va acoperi cu brazde de gazon. Drenarea se va face prin stratul de piatră spartă și substratul de repartiție, de-a lungul liniei prin drenuri longitudinale, descrise la punctul anterior. Se va asigura un sistem propriu de irigare a gazonului.

Ca variante de realizare a căii pe traverse există două situații:

- calea în stațiile de tramvai, unde între cele două peroane de călători trebuie amenajată o cale pietonală,
- calea la intersecțiile, cu partea carosabilă a străzilor, unde trebuie asigurată o platformă ce poate susține circulația autovehiculelor.

În stațiile de călători în loc de soluția de înierbare a căii descrisă anterior se va proceda la umplerea căii cu piatră spartă până la 10 cm sub NSS, după care se va executa îmbrăcămintea asfaltică în două straturi: stratul de legătură din binder de 6 cm din BAD20 și stratul de uzură de 4 cm din MAS16. Peroanele de călători vor avea lățimea de 1,50 m, lungimea de 36 m și vor fi denivelate cu 20 cm față de NSS. Peroanele vor fi încadrate cu borduri mari prefabricate din beton, iar structura constructivă va fi cea a unui trotuar pietonal, respectiv, strat de fundație din balast de 15 cm grosime, strat de bază din beton de ciment clasa C12/15 de 10 cm grosime și o îmbrăcămintă din asfalt tip BA12,5 de 4 cm grosime. Dacă peronul este mărginit de partea carosabilă se va interpune un parapet de protecție pentru pietoni, cu $H = 1,00 \text{ m}$. La fel se va proceda și dacă peronul se află chiar pe malul pâraului Peța.

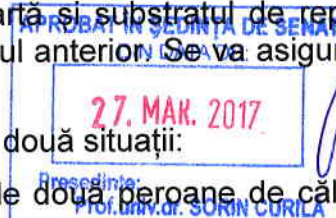

În cazul platformelor de intersectare cu străzile, se va turna o dală de beton peste traverse, într-un strat de 15 cm grosime, din beton de ciment C25/30, armat cu plasă sudată Dn10 mm, ochiuri 10 x 10 cm. Dala de beton va îngloba parțial traversele la partea superioară pe circa 6 cm. Ulterior se va executa îmbrăcămintea asfaltică în două straturi: stratul de legătură din binder de 6 cm grosime din BAD20 și stratul de uzură de 4 cm din MAS16. La racordarea platformei de tramvai cu restul îmbrăcăminții străzii se va proceda la amenajarea rostului de lucru între cele două structuri. Se va decapa îmbrăcămintea existentă a străzii pe o fâșie de 10 cm adâncime și 50 cm pe ambele părți ale platformei de tramvai și se va așterne câte o geogrilă cu lățimea de 1,00 m, lățime pe rostul de lucru, urmând a se reface îmbrăcămintea rutieră în două straturi și pe partea carosabilă a străzii, odată cu cea de pe platforma de tramvai.

Avantajele căii pe gazon sunt următoarele:

- corecțiile mici, de nivel și ecartament pot fi făcute în timpul burării traverselor sau compactării cu maiul de mână;
- calea de rulare pe balast poate fi burată și compactată la cerere;
- variațiile de temperatură ale căii de rulare sunt mai reduse, deoarece șina este acoperită până la muchiile inferioare ale ciupercii șinei, nefiind expusă la soare;
- covorul de gazon poate fi executat în orice anotimp;
- burajul și compactarea căii se va face la intervalul de minim 1 an, prin desfacerea geotextilului pe suprafețe mari; după efectuarea operațiilor de întreținere se reasează geotextilul și stratul de humus, înierbat cu gazon;
- în funcție de solicitarea și uzura căii, reparația capitală se va face la un interval de 10 - 12 ani.

Materialele folosite pentru realizarea suprastructurii căii de rulare trebuie să corespundă reglementărilor tehnice în vigoare SR 13353/4-97 și STAS 10849/1985. La lucrările de execuție a liniilor se vor respecta „Ghid de proiectare și execuție pentru construcțiile aferente căii de rulare a tramvaielor, satisfacerea exigențelor de calitate, indicativ GP 046-99” și Instrucția I 341/1980 pentru alcătuirea, întreținerea și supravegherea căii fără joante.

În alcătuirea căii pe dală de beton armat monolit se va utiliza șina de tramvai de tip R60i, cu prindere directă pe dală de beton armat.

Peste stratul de bază din anrobate bituminoase se va realiza dala monolită din beton armat, din beton de clasa C25/30, cu grosimea de 23 cm, armat la partea inferioară cu plasă PC 52 100 x 100 x 8 mm.

Se vor prevedea rosturi de dilatare în dală din 50 în 50 de metri.

Sub șină se va poza un covoraș din cauciuc, pentru amortizarea vibrațiilor.


Șinele se vor monolitiza prin turnarea între șine, precum și între șine și bordurile de încadrare a unui beton de monolitizare de clasa C25/30, cu grosimea de 13 cm, armat dispers cu fibre de polipropilenă.


Pe toată lățimea pasajului la nivel, creat între strada intersectată și calea de tramvai se va executa îmbrăcămintea asfaltică în două straturi: stratul de bază din binder de 6 cm din BAD20 și stratul de uzură de 4 cm din MAS16. Rostul între binder și uzură se va decala cu cel puțin 50 cm, prin extinderea suprafeței stratului de uzură. Pentru prevenirea transmiterii acestui rost se va intercala între cele două straturi ale îmbrăcăminții o membrană de geocompozit.

Poduri și podețe

Pe traseul liniei de tramvai proiectate există trei cursuri de apă care trebuie traversate. Pe două dintre ele în prezent există poduri ce necesită intervenții diverse (lărgire, consolidare, etc.) iar unul trebuie executat.

Pentru orice nelămurire ori detalii suplimentare vă stăm la dispoziție!

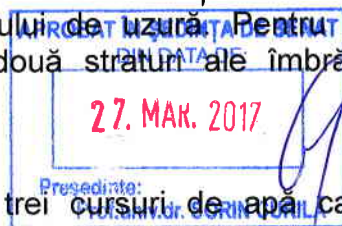

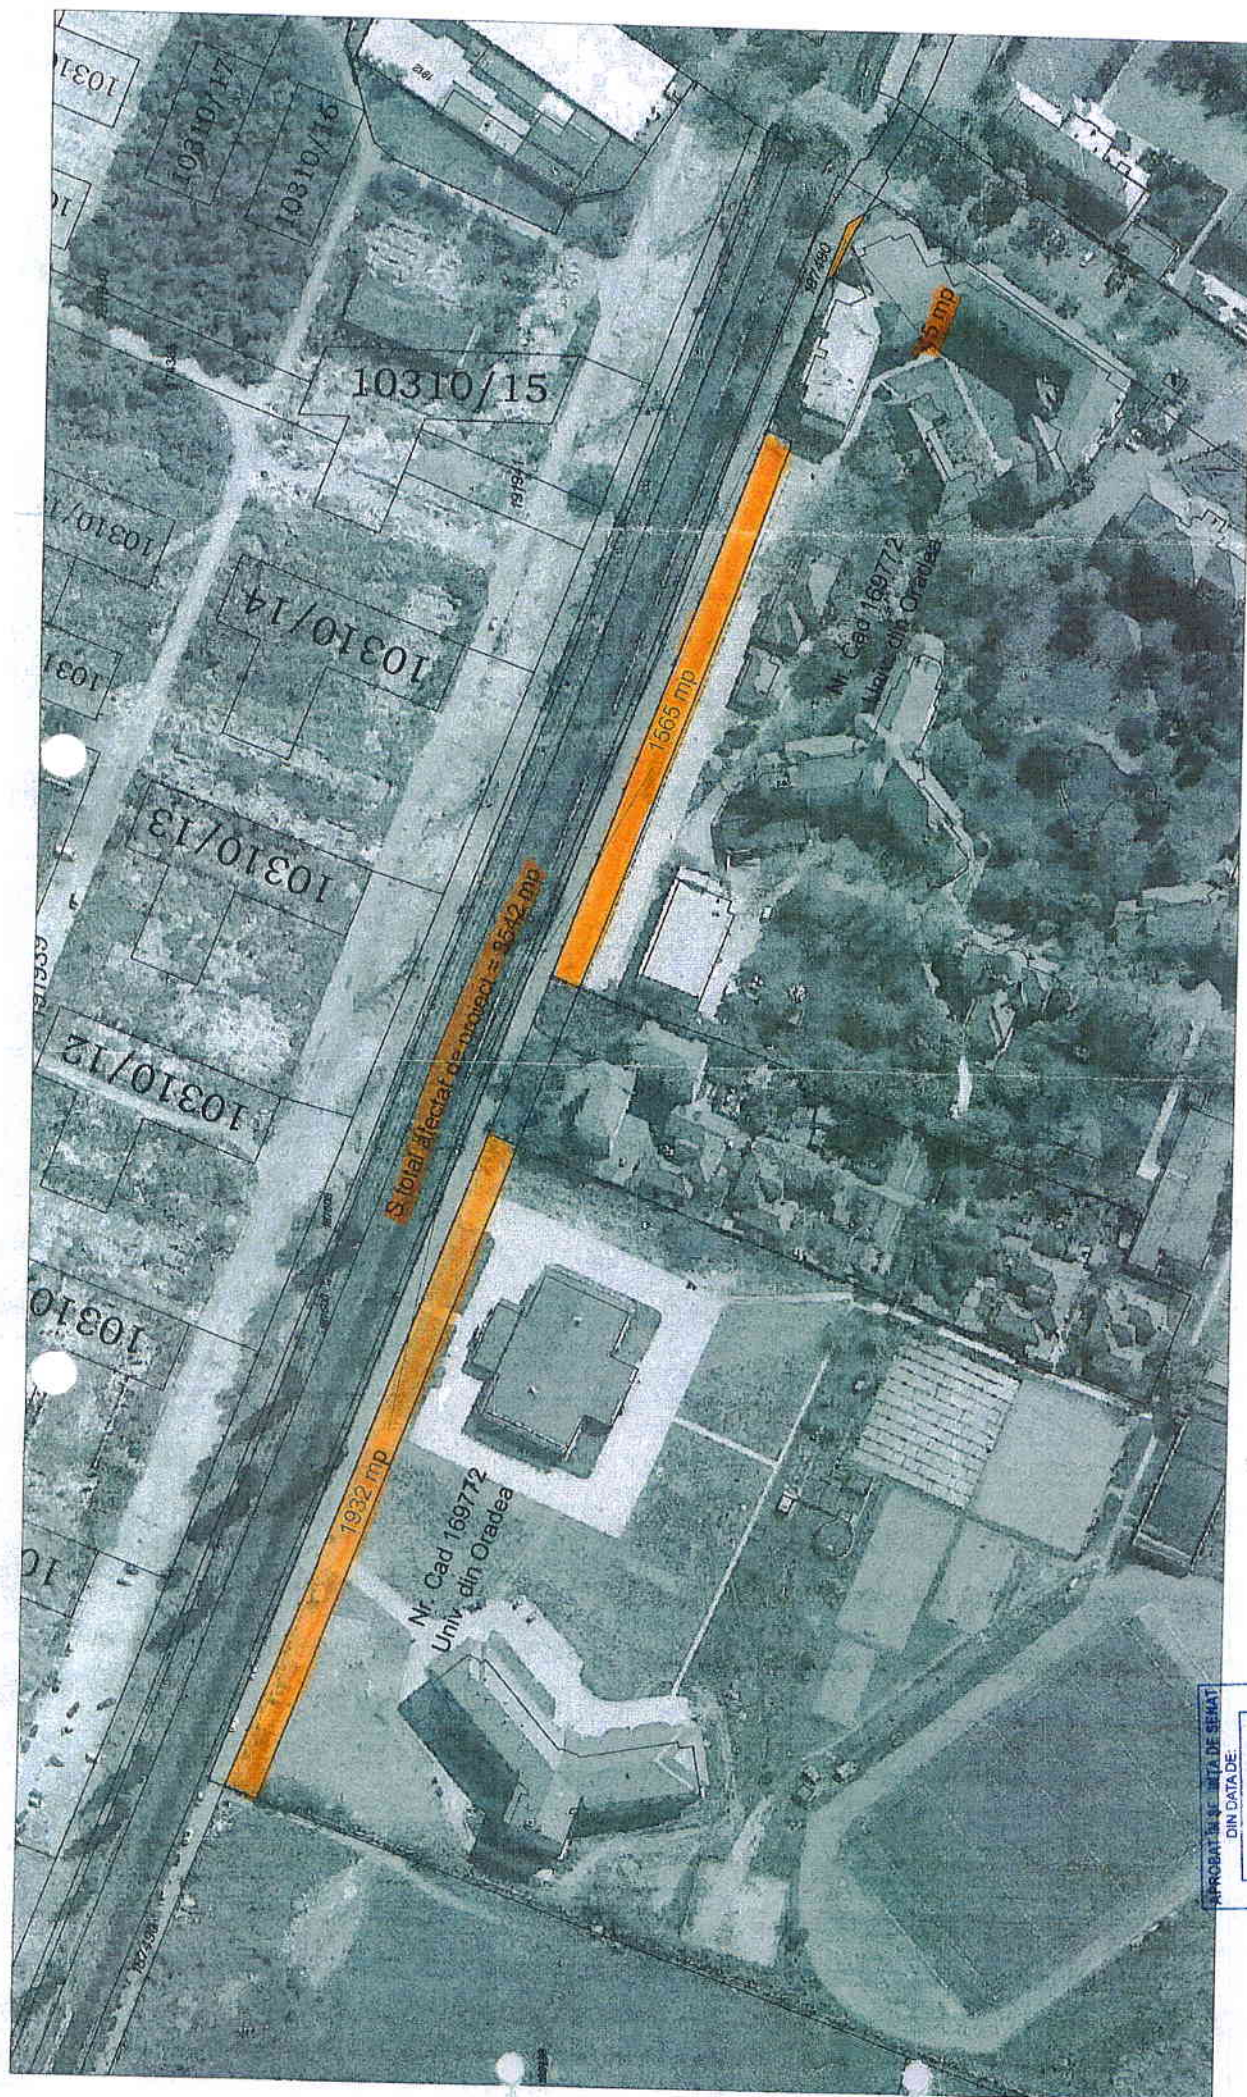

Scara 1:1500




9

APROBAT DE COMITAT DE SEMAT

DIN DATA DE:

27. MAR. 2017

Președintele:
Prof.univ. / SORIN BURILA

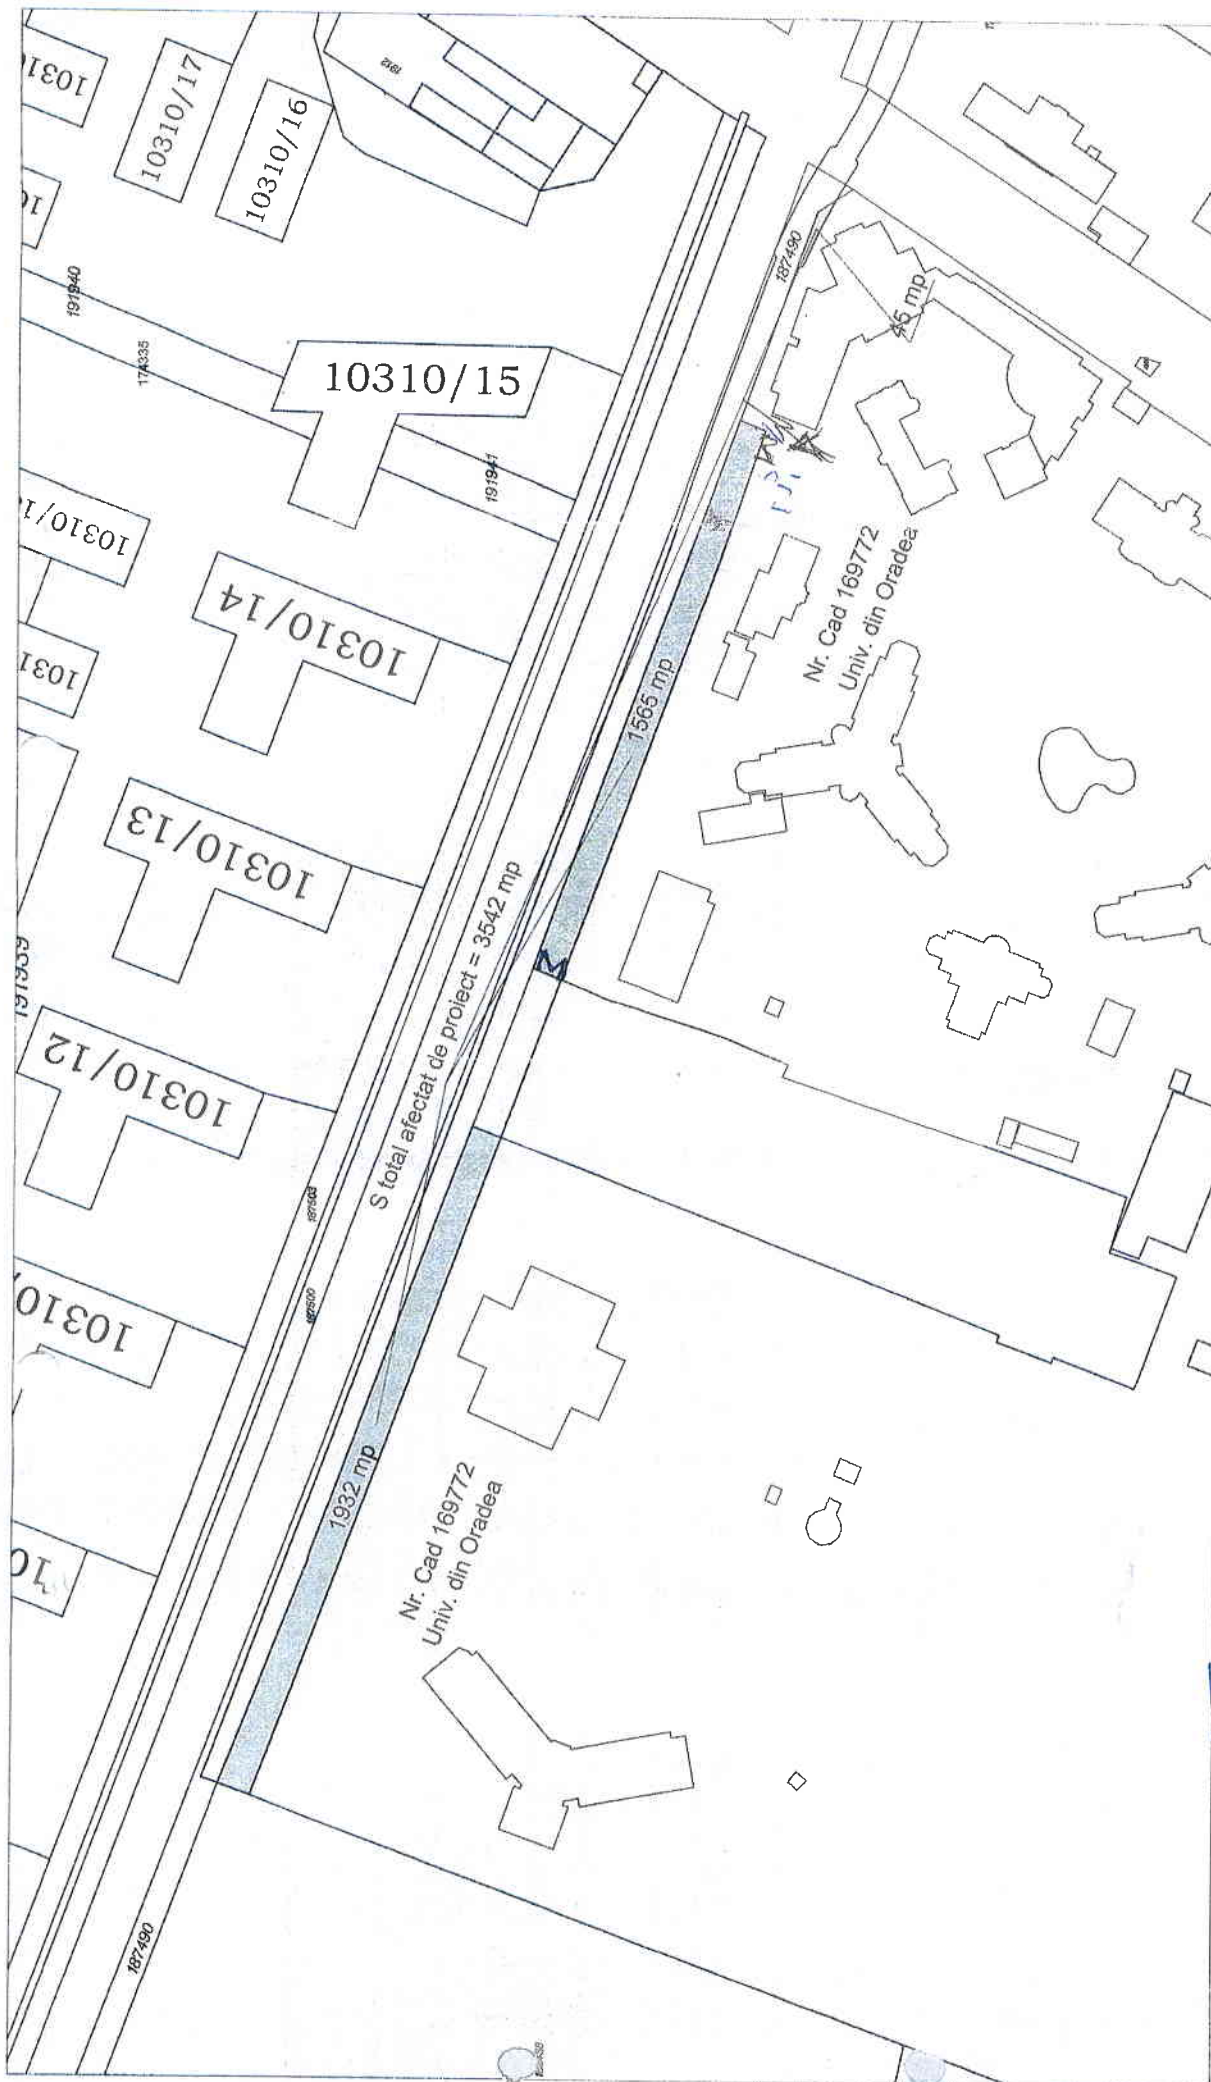

Scara 1:1500





7930157

Carte Funciară Nr. 169772 Comuna/Oras/Municipiu: Oradea

CARTE FUNCIARĂ NR. 169772**COPIE****Oficiul de Cadastru și Publicitate Imobiliară BIHOR**
Biroul de Cadastru și Publicitate Imobiliară Oradea**A. Partea I. Descrierea imobilului****TEREN** Intravilan**Adresa:** Loc. Oradea, Str Universitatii, Nr. 1, Jud. Bihor

Nr. Crt	Nr cadastral Nr.	Suprafața* (mp)	Observații / Referințe
A1	169772	Din acte: 179.368 Masurata: 179.407	(observatiile sunt pe linia urmatoare)
Terenul proprietatea Statului Roman, cu drept de administrare operativa asupra terenului Universitatea din Oradea Construcțiile sunt proprietatea Universitatii din Oradea - platforma betonata cu suprafata de 1570 mp - teren de tenis cu suprafata de 1532 mp - teren de handbal cu suprafata de 923 mp - teren de baschet cu suprafata de 527 mp - teren de volei cu suprafata de 286 mp - teren de volei pe nisip cu suprafata de 811 mp - teren de fotbal cu suprafata de 13651 mp - parcare betonata cu suprafata de 3211 mp - parcare betonata cu suprafata de 971 mp			

Construcții

Crt	Nr cadastral Nr.	Adresa	Observații / Referințe
A1.1	169772-C1	Loc. Oradea, Str Universitatii, Nr. 1, Jud. Bihor	Nr. niveluri:3; S. construita la sol:637 mp; Cladire A
A1.2	169772-C2	Loc. Oradea, Str Universitatii, Nr. 1, Jud. Bihor	Nr. niveluri:1; S. construita la sol:143 mp; Cladire B
A1.3	169772-C3	Loc. Oradea, Str Universitatii, Nr. 1, Jud. Bihor	Nr. niveluri:2; S. construita la sol:396 mp; Cladire C
A1.4	169772-C4	Loc. Oradea, Str Universitatii, Nr. 1, Jud. Bihor	Nr. niveluri:2; S. construita la sol:2258 mp; Cladire D
A1.5	169772-C5	Loc. Oradea, Str Universitatii, Nr. 1, Jud. Bihor	Nr. niveluri:6; S. construita la sol:199 mp; Cladire D
A1.6	169772-C6	Loc. Oradea, Str Universitatii, Nr. 1, Jud. Bihor	Nr. niveluri:2; S. construita la sol:464 mp; Cladire E
A1.7	169772-C7	Loc. Oradea, Str Universitatii, Nr. 1, Jud. Bihor	Nr. niveluri:4; S. construita la sol:1393 mp; Cladire C
A1.8	169772-C8	Loc. Oradea, Str Universitatii, Nr. 1, Jud. Bihor	Nr. niveluri:2; S. construita la sol:59 mp; Cladire G
A1.9	169772-C9	Loc. Oradea, Str Universitatii, Nr. 1, Jud. Bihor	Nr. niveluri:2; S. construita la sol:59 mp; Cladire H
A1.10	169772-C10	Loc. Oradea, Str Universitatii, Nr. 1, Jud. Bihor	Nr. niveluri:4; S. construita la sol:733 mp; Cladire A
A1.11	169772-C11	Loc. Oradea, Str Universitatii, Nr. 1, Jud. Bihor	Nr. niveluri:3; S. construita la sol:623 mp; Cladire M
A1.12	169772-C12	Loc. Oradea, Str Universitatii, Nr. 1, Jud. Bihor	Nr. niveluri:1; S. construita la sol:111 mp; Cladire N2
A1.13	169772-C13	Loc. Oradea, Str Universitatii, Nr. 1, Jud. Bihor	Nr. niveluri:1; S. construita la sol:137 mp; Cladire N
A1.14	169772-C14	Loc. Oradea, Str Universitatii, Nr. 1, Jud. Bihor	Nr. niveluri:4; S. construita la sol:1178 mp; Cladire B
A1.15	169772-C15	Loc. Oradea, Str Universitatii, Nr. 1, Jud. Bihor	Nr. niveluri:1; S. construita la sol:960 mp; Cladire O
A1.16	169772-C16	Loc. Oradea, Str Universitatii, Nr. 1, Jud. Bihor	Nr. niveluri:1; S. construita la sol:27 mp; Cladire N1
A1.17	169772-C17	Loc. Oradea, Str Universitatii, Nr. 1, Jud. Bihor	Nr. niveluri:1; S. construita la sol:146 mp; Cladire P1
A1.18	169772-C18	Loc. Oradea, Str Universitatii, Nr. 1, Jud. Bihor	Nr. niveluri:1; S. construita la sol:179 mp; Cladire P2
A1.19	169772-C19	Loc. Oradea, Str Universitatii, Nr. 1, Jud. Bihor	Nr. niveluri:1; S. construita la sol:61 mp; Cladire X5
A1.20	169772-C20	Loc. Oradea, Str Universitatii, Nr. 1, Jud. Bihor	Nr. niveluri:1; S. construita la sol:85 mp; Cladire X3
A1.21	169772-C21	Loc. Oradea, Str Universitatii, Nr. 1, Jud. Bihor	Nr. niveluri:2; S. construita la sol:756 mp; Cladire X2
A1.22	169772-C22	Loc. Oradea, Str Universitatii, Nr. 1, Jud. Bihor	Nr. niveluri:5; S. construita la sol:959 mp; Cladire X2

Nr. cadastral Nr.	Adresa		Observații / Referințe
169772-C23	Loc. Oradea, Str Universitatii, Bihor	Nr. 1, Jud.	Nr. niveluri:2; S. construita la sol:696 mp; Cladire U
169772-C24	Loc. Oradea, Str Universitatii, Bihor	Nr. 1, Jud.	Nr. niveluri:1; S. construita la sol:62 mp; Cladire U1
169772-C25	Loc. Oradea, Str Universitatii, Bihor	Nr. 1, Jud.	Nr. niveluri:1; S. construita la sol:673 mp; Cladire V2
169772-C26	Loc. Oradea, Str Universitatii, Bihor	Nr. 1, Jud.	Nr. niveluri:1; S. construita la sol:317 mp; Cladire V1
169772-C27	Loc. Oradea, Str Universitatii, Bihor	Nr. 1, Jud.	Nr. niveluri:1; S. construita la sol:416 mp; Cladire B1
169772-C28	Loc. Oradea, Str Universitatii, Bihor	Nr. 1, Jud.	Nr. niveluri:5; S. construita la sol:959 mp; Cladire C1
169772-C29	Loc. Oradea, Str Universitatii, Bihor	Nr. 1, Jud.	Nr. niveluri:1; S. construita la sol:673 mp; Cladire V3
169772-C30	Loc. Oradea, Str Universitatii, Bihor	Nr. 1, Jud.	Nr. niveluri:3; S. construita la sol:990 mp; Cladire T
169772-C31	Loc. Oradea, Str Universitatii, Bihor	Nr. 1, Jud.	Nr. niveluri:4; S. construita la sol:1735 mp; Cladire S
169772-C32	Loc. Oradea, Str Universitatii, Bihor	Nr. 1, Jud.	Nr. niveluri:1; S. construita la sol:254 mp; Cladire L1
169772-C33	Loc. Oradea, Str Universitatii, Bihor	Nr. 1, Jud.	Nr. niveluri:1; S. construita la sol:21 mp; Cladire L2
169772-C34	Loc. Oradea, Str Universitatii, Bihor	Nr. 1, Jud.	Nr. niveluri:1; S. construita la sol:35 mp; Cladire X2
169772-C35	Loc. Oradea, Str Universitatii, Bihor	Nr. 1, Jud.	Nr. niveluri:1; S. construita la sol:97 mp; Cladire X1
169772-C36	Loc. Oradea, Str Universitatii, Bihor	Nr. 1, Jud.	Nr. niveluri:1; S. construita la sol:15 mp; Cladire X4
169772-C37	Loc. Oradea, Str Universitatii, Bihor	Nr. 1, Jud.	Nr. niveluri:5; S. construita la sol:1697 mp; Cladire C3
169772-C38	Loc. Oradea, Str Universitatii, Bihor	Nr. 1, Jud.	Nr. niveluri:2; S. construita la sol:1616 mp; Cladire P2
169772-C39	Loc. Oradea, Str Universitatii, Bihor	Nr. 1, Jud.	Nr. niveluri:1; S. construita la sol:16 mp; Cladire X3
169772-C40	Loc. Oradea, Str Universitatii, Bihor	Nr. 1, Jud.	Nr. niveluri:1; S. construita la sol:37 mp; Cladire N3
169772-C41	Loc. Oradea, Str Universitatii, Bihor	Nr. 1, Jud.	Nr. niveluri:1; S. construita la sol:84 mp; Estacada de sustinere a conductelor de apa geotermala
169772-C42	Loc. Oradea, Str Universitatii, Bihor	Nr. 1, Jud.	Nr. niveluri:1; S. construita la sol:129 mp; Estacada de sustinere a conductelor de apa geotermala

B. Partea II. Proprietari și acte

Carte Funciară Nr. 169772 Comuna/Oraș/Municipiu: Oradea

Inscrieri privitoare la dreptul de proprietate și alte drepturi reale	Referințe
31464 / 24/05/2011	
Act Notarial nr. Act de alipire aut 512, din 23/05/2011 emis de BNP DIMITRIU GEORGEL IRINEL (documentatie cadastrala vizata OCPI Bihor cu nr 29358/2011);	
B1	Se infiinteaza cartea funciara 169772 a imobilului cu numarul cadastral 169772/Oradea, rezultat din alipirea urmatoarelor imobile:~nr.cad.9571 (id electronic 168122) din cf.7886 NDF (id electronic 168122) care se sisteaza;~nr.cad.19869 (id electronic 152230) din cf. 93361 (id electronic 152230) care se sisteaza;
Hotarare nr. Consiliu Local 752/2005 Consiliul Local Oradea, din emis de ;	
B2	Intabulare, drept de PROPRIETATE in seria rangului inc. 61430/2008, dobandit prin Lege, cota actuala 1/1, cota initiala 1/1
1) STATUL ROMAN	
OBSERVATII: pozitie transcrisa din CF 168122/Oradea, incheierea nr. 38124 din 10-11-2005 pozitie transcrisa din CF 168122/Oradea, incheierea nr. 38124 din 10-11-2005	
B2	Drept de administrare operativa in seria rangului inc. 11309/1991 in favoarea:
1) UNIVERSITATEA ORADEA	
OBSERVATII: pozitie transcrisa din CF 168122/Oradea, incheierea nr. 38124 din 10-11-2005	
Lege nr. 0, din emis de ;	
B4	se noteaza drept de administrare operativa asupra terenului in seria rang. 11309/1991.
1) UNIVERSITATEA DIN ORADEA	
OBSERVATII: pozitie transcrisa din CF 152230/Oradea, incheierea nr. 61340 din 17-09-2008 pozitie transcrisa din CF 152230/Oradea, incheierea nr. 61340 din 17-09-2008	
Radiata prin cererea nr.31464/24.05.2011 act nr. Act de alipire aut 512/23.05.2011	
Lege nr. HCL 644/2008, din emis de Prefectura Jud. Bihor;	
B5	Intabulare, drept de PROPRIETATE in 1/1 parte asupra terenului, dobandit prin Lege, cota actuala 0/1, cota initiala 1/1
1) STATUL ROMAN	
OBSERVATII: pozitie transcrisa din CF 152230/Oradea, incheierea nr. 61430 din 17-09-2008 pozitie transcrisa din CF 152230/Oradea, incheierea nr. 61430 din 17-09-2008	



Inscrieri privitoare la dreptul de proprietate și alte drepturi reale		Referințe
35346 / 08/06/2011		
Act Administrativ nr. 31464, din 24/05/2011 emis de OCPI Oradea (Certificat de atestare a edificării construcției eliberat cu nr 69175/2011 de Primaria Municipiului Oradea, documentație cadastrală vizată OCPI Bihor);		
B6	Se notează ca pe pe nr cad 169772 există edificate următoarele clădiri : clădire L, clădire K, clădire J, clădire EF, clădire D, clădire I, Clădire C, clădire G, clădire H, clădire A, clădire M, clădire N2, clădire N, clădire B, clădire O, clădire N1, clădire P1, clădire R, clădire X5, clădire X6, clădire P, clădire C2, clădire U, clădire U1, clădire V2, clădire V1, construcție B1, clădire C1, clădire V3, clădire T, clădire S, clădire L1, clădire L 2, clădire X2, clădire X1, clădire X4, clădire C3, clădire P2, clădire X3, clădire N3, edificate anterior anului 1990.	A1, A1.1, A1.2, A1.3, A1.4, A1.5, A1.6, A1.7, A1.8, A1.9, A1.10, A1.11, A1.12, A1.13, A1.14, A1.15, A1.16, A1.17, A1.18, A1.19, A1.20, A1.21, A1.22, A1.23, A1.24, A1.25, A1.26, A1.27, A1.28, A1.29, A1.30, A1.31, A1.32, A1.33, A1.34, A1.35, A1.36, A1.37, A1.38, A1.39, A1.40
B7	Intabulare, drept de PROPRIETATE, dobândit prin Construire, cota actuală 1/1, cota inițială 1/1 1) UNIVERSITATEA DIN ORADEA , CIF:4287939	A1.1, A1.2, A1.3, A1.4, A1.5, A1.6, A1.7, A1.8, A1.9, A1.10, A1.11, A1.12, A1.13, A1.14, A1.15, A1.16, A1.17, A1.18, A1.19, A1.20, A1.21, A1.22, A1.23, A1.24, A1.25, A1.26, A1.27, A1.28, A1.29, A1.30, A1.31, A1.32, A1.33, A1.34, A1.35, A1.36, A1.37, A1.38, A1.39, A1.40, B.12
12502 / 18/02/2015		
Act Administrativ nr. 35535, din 30/04/2014 emis de OCPI BIHOR (Declarație autentică nr. 412/16.02.2015 BNP, Tomulescu Laurențiu);		
B8	Se notează documentația cadastrală recepționată și avizată de către serviciul cadastru din cadrul OCPI Bihor, având ca și obiect actualizare date imobil:- re poziționare	A1, A1.1, A1.2, A1.3, A1.4, A1.5, A1.6, A1.7, A1.8, A1.9, A1.10, A1.11, A1.12, A1.13, A1.14, A1.15, A1.16, A1.17, A1.18, A1.19, A1.20, A1.21, A1.22, A1.23, A1.24, A1.25, A1.26, A1.27, A1.28, A1.29, A1.30, A1.31, A1.32, A1.33, A1.34, A1.35, A1.36, A1.37, A1.38, A1.39, A1.40
22489 / 23/03/2015		
Act Administrativ nr. adeverința nr. 72475, din 16/03/2015 emis de Primaria Municipiului Oradea;		
B9	se notează ca asupra imobilului cu număr cadastral 169772 Oradea se găsesc construite Estacade de susținere a conductelor de apă geotermale edificate în perioada 1984-1985	A1, A1.1, A1.2, A1.3, A1.4, A1.5, A1.6, A1.7, A1.8, A1.9, A1.10, A1.11, A1.12, A1.13, A1.14, A1.15, A1.16, A1.17, A1.18, A1.19, A1.20, A1.21, A1.22, A1.23, A1.24, A1.25, A1.26, A1.27, A1.28, A1.29, A1.30, A1.31, A1.32, A1.33, A1.34, A1.35, A1.36, A1.37, A1.38, A1.39, A1.40, A1.41, A1.42
B10	Intabulare, drept de PROPRIETATE, dobândit prin Construire, cota actuală 1/1, cota inițială 1/1 1) UNIVERSITATEA DIN ORADEA , CIF:4287939	A1.41
B11	Intabulare, drept de PROPRIETATE, dobândit prin Construire, cota actuală 1/1, cota inițială 1/1 1) UNIVERSITATEA DIN ORADEA , CIF:4287939	A1.42
6540 / 26/01/2016		
Act Notarial nr. contract de ipoteca aut. nr. 197, din 26/01/2016 emis de NP Bodea RALUCA-GIORGIANA;		
B12	se notează interdicție de dezmembrare, alipire, demolare, restructurare, amenajare, grevare, închiriere, înstrăinare și construire în favoarea UNICREDIT BANK SA	A1.31

C. Partea III. SARCINI

Inscrieri privind dezmembrările dreptului de proprietate, drepturi reale de garanție și sarcini		Referințe
6540 / 26/01/2016		
Act Notarial nr. contract de ipoteca aut. nr. 197, din 26/01/2016 emis de NP Bodea RALUCA-GIORGIANA;		
C1	Intabulare, drept de IPOTECA, Valoare: 100000000 LEI + celelalte obligatii de plata aferente creditului 1) UNICREDIT BANK S.A. , CIF:361536	A1.31


27. MAR. 2017

Președinte:
Prof.univ.dr. SORIN CURILA

Anexa Nr. 1 La Partea I**Teren**

Nr cadastral	Suprafața (mp)*	Observații / Referințe
169772	Din acte: 179.368 Masurata: 179.407	Terenul proprietatea Statului Roman, cu drept de administrare operativa asupra terenului Universitatea din Oradea Construcțiile sunt proprietatea Universitatii din Oradea - platforma betonata cu suprafata de 1570 mp - teren de tenis cu suprafata de 1532 mp - teren de handbal cu suprafata de 923 mp - teren de baschet cu suprafata de 527 mp - teren de volei cu suprafata de 286 mp - teren de volei pe nisip cu suprafata de 811 mp - teren de fotbal cu suprafata de 13651 mp - parcare betonata cu suprafata de 3211 mp - parcare betonata cu suprafata de 971 mp

* Suprafața este determinată în planul de proiecție Stereo 70.

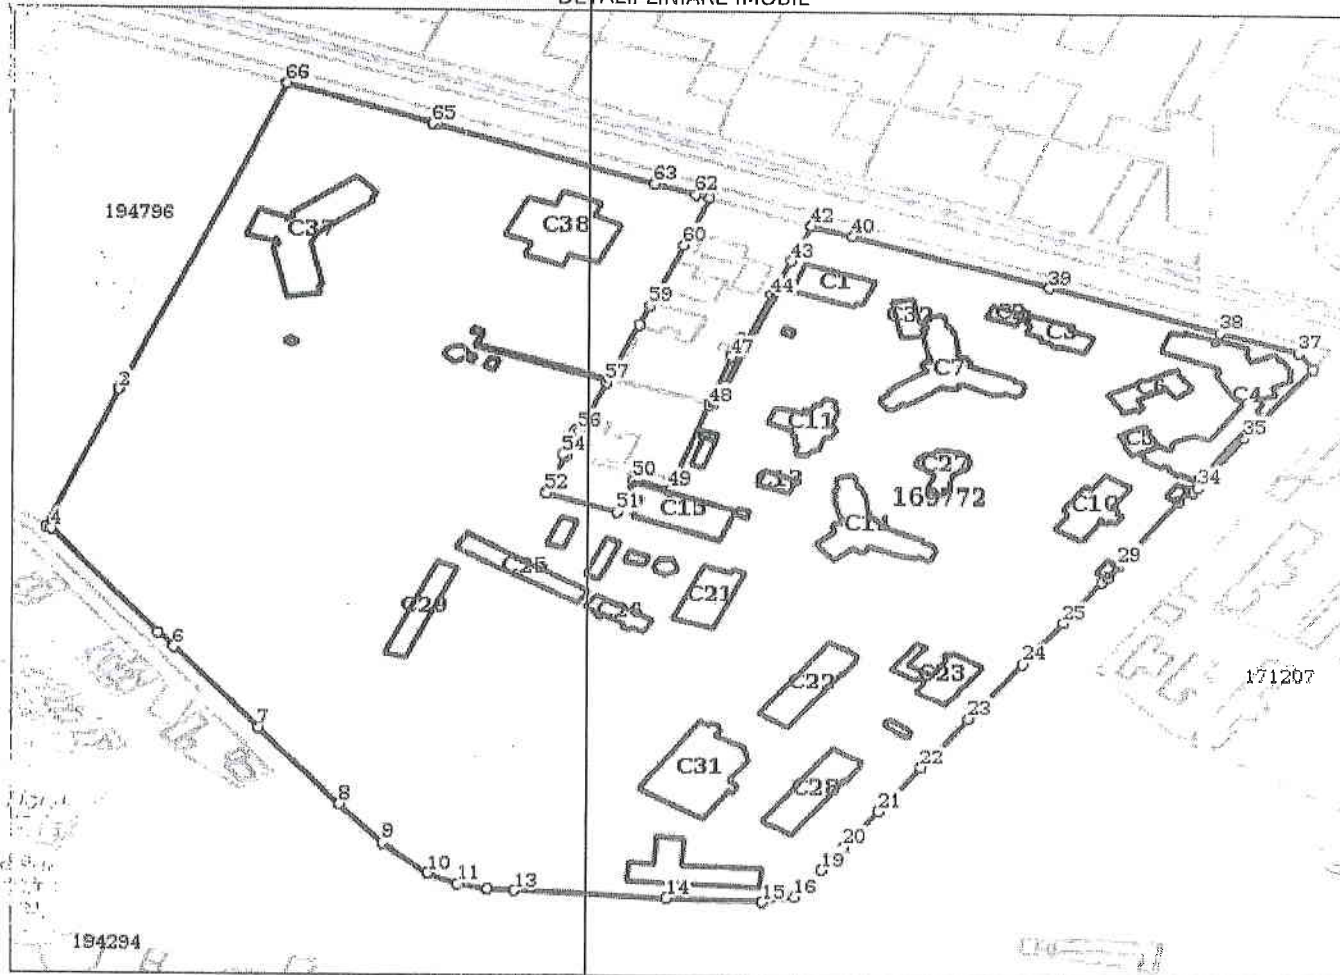DETALII LINIARE IMOBIL**Date referitoare la teren**

Crt	Categorie folosință	Intravilan	Suprafața (mp)	Tarla	Parcelă	Nr. topo	Observații / Referințe
-----	---------------------	------------	----------------	-------	---------	----------	------------------------



Crt	Categorie folosință	Intravilan	Suprafața (mp)	Tarla	Parcelă	Nr. topo	Observații / Referințe
1	curți construcții	DA	179.407	-	-	-	Terenul proprietatea Statului Roman, cu drept de administrare operativă asupra terenului Universității din Oradea. Construcțiile sunt proprietatea Universității din Oradea - platforma betonată cu suprafața de 1570 mp - teren de tenis cu suprafața de 1532 mp - teren de handbal cu suprafața de 923 mp - teren de baschet cu suprafața 527 mp - teren de volei cu suprafața de 286 mp - teren de volei pe nisip cu suprafața de 811 mp - teren de fotbal cu suprafața de 13651 mp - parcare betonată cu suprafața de 3211 mp - parcare betonată cu suprafața de 971 mp

Date referitoare la construcții

Crt	Număr	Destinație construcție	Supraf. (mp)	Situație juridică	Observații / Referințe
A1.1	169772-C1	construcții administrative și social culturale	637	Cu acte	Nr. niveluri:3; S. construita la sol:637 mp; Cladire L
A1.2	169772-C2	construcții administrative și social culturale	143	Cu acte	Nr. niveluri:1; S. construita la sol:143 mp; Cladire K
A1.3	169772-C3	construcții administrative și social culturale	396	Cu acte	Nr. niveluri:2; S. construita la sol:396 mp; Cladire J
A1.4	169772-C4	construcții administrative și social culturale	2.258	Cu acte	Nr. niveluri:2; S. construita la sol:2258 mp; Cladire E F
A1.5	169772-C5	construcții administrative și social culturale	199	Cu acte	Nr. niveluri:6; S. construita la sol:199 mp; Cladire D
A1.6	169772-C6	construcții administrative și social culturale	464	Cu acte	Nr. niveluri:2; S. construita la sol:464 mp; Cladire I
A1.7	169772-C7	construcții administrative și social culturale	1.393	Cu acte	Nr. niveluri:4; S. construita la sol:1393 mp; Cladire C
A1.8	169772-C8	construcții administrative și social culturale	59	Cu acte	Nr. niveluri:2; S. construita la sol:59 mp; Cladire G
A1.9	169772-C9	construcții administrative și social culturale	59	Cu acte	Nr. niveluri:2; S. construita la sol:59 mp; Cladire H
A1.10	169772-C10	construcții administrative și social culturale	733	Cu acte	Nr. niveluri:4; S. construita la sol:733 mp; Cladire A
A1.11	169772-C11	construcții administrative și social culturale	623	Cu acte	Nr. niveluri:3; S. construita la sol:623 mp; Cladire M
A1.12	169772-C12	construcții anexa	111	Cu acte	Nr. niveluri:1; S. construita la sol:111 mp; Cladire N2
A1.13	169772-C13	construcții administrative și social culturale	137	Cu acte	Nr. niveluri:1; S. construita la sol:137 mp; Cladire N
A1.14	169772-C14	construcții administrative și social culturale	1.178	Cu acte	Nr. niveluri:4; S. construita la sol:1178 mp; Cladire B
A1.15	169772-C15	construcții administrative și social culturale	960	Cu acte	Nr. niveluri:1; S. construita la sol:960 mp; Cladire O
A1.16	169772-C16	construcții anexa	27	Cu acte	Nr. niveluri:1; S. construita la sol:27 mp; Cladire N1
A1.17	169772-C17	construcții administrative și social culturale	146	Cu acte	Nr. niveluri:1; S. construita la sol:146 mp; Cladire P1
A1.18	169772-C18	construcții administrative și social culturale	179	Cu acte	Nr. niveluri:1; S. construita la sol:179 mp; Cladire R
A1.19	169772-C19	construcții anexa	61	Cu acte	Nr. niveluri:1; S. construita la sol:61 mp; Cladire X5

Număr	Destinație construcție	Supraf. (mp)	Situație juridică	Observații / Referințe
169772-C20	construcții industriale și edilitare	85	Cu acte	Nr. niveluri:1; S. construita la sol:85 mp; Cladire X6
169772-C21	construcții administrative și social culturale	756	Cu acte	Nr. niveluri:2; S. construita la sol:756 mp; Cladire P
169772-C22	construcții administrative și social culturale	959	Cu acte	Nr. niveluri:5; S. construita la sol:959 mp; Cladire C2
169772-C23	construcții administrative și social culturale	696	Cu acte	Nr. niveluri:2; S. construita la sol:696 mp; Cladire U
169772-C24	construcții administrative și social culturale	62	Cu acte	Nr. niveluri:1; S. construita la sol:62 mp; Cladire U1
169772-C25	construcții administrative și social culturale	673	Cu acte	Nr. niveluri:1; S. construita la sol:673 mp; Cladire V2
169772-C26	construcții administrative și social culturale	317	Cu acte	Nr. niveluri:1; S. construita la sol:317 mp; Cladire V1
169772-C27	construcții administrative și social culturale	416	Cu acte	Nr. niveluri:1; S. construita la sol:416 mp; Cladire B1
169772-C28	construcții administrative și social culturale	959	Cu acte	Nr. niveluri:5; S. construita la sol:959 m; Cladire C1
169772-C29	construcții administrative și social culturale	673	Cu acte	Nr. niveluri:1; S. construita la sol:673 mp; Cladire V3
169772-C30	construcții administrative și social culturale	990	Cu acte	Nr. niveluri:3; S. construita la sol:990 mp; Cladire T
169772-C31	construcții administrative și social culturale	1.735	Cu acte	Nr. niveluri:4; S. construita la sol:1735 mp; Cladire S
169772-C32	construcții industriale și edilitare	254	Cu acte	Nr. niveluri:1; S. construita la sol:254 mp; Cladire L1
169772-C33	construcții industriale și edilitare	21	Cu acte	Nr. niveluri:1; S. construita la sol:21 mp; Cladire L2
169772-C34	construcții industriale și edilitare	35	Cu acte	Nr. niveluri:1; S. construita la sol:35 mp; Cladire X2
169772-C35	construcții industriale și edilitare	97	Cu acte	Nr. niveluri:1; S. construita la sol:97 m; Cladire X1
169772-C36	construcții industriale și edilitare	15	Cu acte	Nr. niveluri:1; S. construita la sol:15 mp; Cladire X4
169772-C37	construcții administrative și social culturale	1.697	Cu acte	Nr. niveluri:5; S. construita la sol:1697 mp; Cladire C3
169772-C38	construcții administrative și social culturale	1.616	Cu acte	Nr. niveluri:2; S. construita la sol:1616 mp; Cladire P2
169772-C39	construcții industriale și edilitare	16	Cu acte	Nr. niveluri:1; S. construita la sol:16 mp; Cladire X3
169772-C40	construcții industriale și edilitare	37	Cu acte	Nr. niveluri:1; S. construita la sol:37 mp; Cladire N3
169772-C41	construcții industriale și edilitare	84	Cu acte	Nr. niveluri:1; S. construita la sol:84 mp; Estacada de susținere a conductelor de apă geotermală
169772-C42	construcții industriale și edilitare	129	Cu acte	Nr. niveluri:1; S. construita la sol:129 mp; Estacada de susținere a conductelor de apă geotermală

APROBAT ÎN ȘEDINȚA DE SENAT
DIN DATA DE
27. MAR. 2017
Președintele Ședinței: SORIN CURNĂ

Lungime Segmente**1) Valorile lungimilor segmentelor sunt obținute din proiecție în plan.**

Punct început	Punct sfârșit	Lungime segment
1	2	0.949
4	5	84.524
7	8	61.621
10	11	15.33
13	14	70.117
16	17	5.087
19	20	18.561
22	23	39.201
25	26	33.041
28	29	8.96
31	32	2.517
34	35	39.177
37	38	38.164
40	41	19.36
43	44	25.221
46	47	13.47
49	50	17.192
52	53	25.752
55	56	1.796
58	59	14.023
61	62	6.847
64	65	2.184

Punct început	Punct sfârșit	Lungime segment
2	3	95.733
5	6	12.144
8	9	32.478
11	12	14.237
14	15	44.252
17	18	5.167
20	21	28.28
23	24	44.278
26	27	4.16
29	30	50.053
32	33	1.411
35	36	55.837
38	39	84.093
41	42	0.268
44	45	31.684
47	48	34.188
50	51	21.964
53	54	1.93
56	57	34.784
59	60	43.685
62	63	20.106
65	66	70.875

Punct început	Punct sfârșit	Lungime segment
3	4	2.688
6	7	66.055
9	10	28.618
12	13	12.353
15	16	15.317
18	19	11.626
21	22	34.803
24	25	33.61
27	28	0.423
30	31	8.557
33	34	2.664
36	37	12.165
39	40	96.36
42	43	24.977
45	46	2.985
48	49	58.638
51	52	34.948
54	55	16.926
57	58	41.867
60	61	33.168
63	64	106.872
66	1	217.256

** Lungimile segmentelor sunt determinate în planul de proiecție Stereo 70 și sunt rotunjite la 10 centimetri.

*** Distanța dintre puncte este formată din segmente cumulate ce sunt mai mici decât valoarea 10 centimetri.



31.12.2015

Universitatea din Oradea																		
Inventarul bunurilor din domeniul public al statului aflate în proprietatea publică a statului la 31.12.2015																		
Nr.crt.	Nr. MFP	Denumire Administrator CUI	Date de identificare			Anul dobândirii dării în folosinta	Valoarea de inventar(lei)	Situatie juridica	Situatie juridica	Tip bun	Nr.inv							
			Descrierea tehnică (pe scurt)	Vecinatati (dupa caz ,pe scurt)	Adresa													
0	1	2	3	4	5	6	7	8	9	10	11	12						
1		Imobil situat in Oradea Str.Fagarasului ,Mun. Oradea,jud Bihor	SALA SPORT		Tara :Romania ,Jud:Bihor, Str.Fagarasului		3.393.866,00	Comp Nationala de Investitii - HG 818/2003	In administrare		Imobil	1238						
2		Teren aferent Salii de Sport	Teren		Tara :Romania ,Jud:Bihor, Str.Fagarasului	2.007	703.282,95	Comp Nationala de Investitii - HG 818/2003	In administrare		Teren	1299						
3		Teren aferent 1316 mp in administrare Univ Oradea de la Consiliul Municipiului Oradea	1316 mp in administrare Univ Oradea de la Consiliul Municipiului Oradea		Tara :Romania ,Jud:Bihor, Loc:Oradea, Str.P-ta 1Decembrie 1918 nr.10	1993	386.249,69	HG 329/1993	In administrare		Teren	1270						

APROBAT ÎN ȘEDINȚA DE SENAT
DIN DATA DE:
27. MAK. 2017
Președinte:
Prof.univ.dr. SOFIA CURIȚĂ

31.12.2015

4	Imobile situate in municipiul Oradea: Magheru nr 26 inclusiv :- atelier scoala - bucatarie - sala de sport --- Imobil Str.G-ral Magheru nr.26	S=1327 mp arie constr.la sol S=6137 mp arie constr desf D+P+3E	Tara :Romania ,Jud:Bihor, Str.Magheru nr. 26	1993	5.984.713,77	HG 452/1993	In administrare	Imobil	129
5	Teren aferent	2938 mp	Tara :Romania ,Jud:Bihor, Str.Magheru nr. 26	1993	1.219.661,00	HG 452/1993	In administrare	Teren	1269
6	Imobile situate in municipiul Oradea: Str.Castanilor nr.17 Imobil Oradea Str.Castanilor nr.23	S=1787 mp arie constr S=2758 mp arie constr desf P+1E	Tara :Romania ,Jud:Bihor, Loc:Oradea, Str.Castanilor nr. 17(Nicolae Jiga 29)	1993	405.199,56	HG 452/1993	In administrare	Imobil	130
7	Imobil Parcul Petofi nr 10		Tara :Romania ,Jud:Bihor, Loc:Oradea, Str.Castanilor nr. 17(Nicolae Jiga 29)	1993	1.925.172,00	HG 452/1993	In administrare	Imobil	131
8	Teren aferent	3893 mp	Tara :Romania ,Jud:Bihor, Loc:Oradea, Str.Castanilor nr. 17(Nicolae Jiga 29)	1993	1.354.630,00	HG 452/1993	In administrare	Teren	1273
9	Imobile situate in municipiul Oradea : Str. Pitagora nr. 2 Imobil Oradea str.Pitagora nr 1	S=843 mp arie constr P	Tara :Romania ,Jud:Bihor, Loc:Oradea, Pitagora nr.2	1993	750.064,00	HG 452/1993	In administrare	Imobil	132

APROBAT ÎN ȘEDINȚA DE SENAT
DIN DATA DE:

27. MAR. 2017

Președinte:
Prof.univ.dr. SORIN CURIȚĂ

31.12.2015

10	Teren aferent	Tara :Romania ,Jud:Bihor, Loc:Oradea, Pitagora nr.2	1993	829.574,00	HG 452/1993	In administrare	Teren	1272
11	Imobil 2311 Supr.constr. 2311.52 mp ,suprafata totala a terenului inclusiv construciile 4.3565 ha Anexa 13 Birouri 5 Nr Inv 138-142	Tara :Romania ,Jud:Bihor, Loc:Oradea, Str.Universitatii nr. 1	2002		HG 834/2002	In administrare	Imobil	Demolate 138-142
12	Anexa 13 Magazii 7 Nr inv 143-149	Tara :Romania ,Jud:Bihor, Loc:Oradea, Str.Universitatii nr. 1	2002	394.819,00	HG 834/2002	In administrare	Imobil	143
13	Anexa 13 Magazii 9 Nr inv 150-158	Tara :Romania ,Jud:Bihor, Loc:Oradea, Str.Universitatii nr. 1	2002	1.229.338,75	HG 834/2002	In administrare	Imobil	150
14	Anexa 13 Magazii 11 Nr inv 159-169	Tara :Romania ,Jud:Bihor, Loc:Oradea, Str.Universitatii nr. 1	2002	75.651,00	HG 834/2002	In administrare	Imobil	159
15	Anexa Magazii 3 Nr inv 170-172	Tara :Romania ,Jud:Bihor, Loc:Oradea, Str.Universitatii nr. 1	2002	29.595,00	HG 834/2002	In administrare	Imobil	170
16	Anexa 13 Bordei 1 Nr inv 173	Tara :Romania ,Jud:Bihor, Loc:Oradea, Str.Universitatii nr. 1	2002	637,00	HG 834/2002	In administrare	Imobil	173

APROBAT IN SEDINTA DE SENAT
DIN DATA DE:
27. MAR. 2017
Președinte:
Prof.univ.dr. SORIN CURILA

31.12.2015

17	Anexa 13 Bordei 1 Nr inv 174 106.721		Tara :Romania ,Jud:Bihor, Loc:Oradea, Str.Universitatii nr. 1 2002	3.200,00	HG 834/2002	In administrare	Imobil	174
18	Anexa 13 Bordei 1 Nr inv 175 106.721		Tara :Romania ,Jud:Bihor, Loc:Oradea, Str.Universitatii nr. 1 2002	3.200,00	HG 834/2002	In administrare	Imobil	175
19	Bordei 1 Nr inv 176 106.721		Tara :Romania ,Jud:Bihor, Loc:Oradea, Str.Universitatii nr. 1 2002	3.200,00	HG 834/2002	In administrare	Imobil	176
20	Anexa 13 Bordei 1 Nr inv 177 106.721		Tara :Romania ,Jud:Bihor, Loc:Oradea, Str.Universitatii nr. 1 2002	3.200,00	HG 834/2002	In administrare	Imobil	177
21	Teren aferent 4.3565 ha Anexa 14 Drumuri si alei cu pamant 106.721	4.3565 ha	Tara :Romania ,Jud:Bihor,Loc:Orade a,Str.Universitatii nr. 1 2002		HG 834/2002	In administrare	Teren	
22	Anexa 14 Drumuri si alei pavate 106.721		Tara :Romania ,Jud:Bihor, Loc:Oradea, Str.Universitatii nr. 1 2002		HG 834/2002	In administrare	Drumuri si alei	
23	Anexa 14 Platouri pavate cu macadam 106.721		Tara :Romania ,Jud:Bihor, Loc:Oradea, Str.Universitatii nr. 1 2002		HG 834/2002	In administrare	Platouri	
24	Anexa 14 Imprejmuiri din sarma ghimpata 1365 mp 106.721		Tara :Romania ,Jud:Bihor,Loc:Orade a,Str.Universitatii nr. 1 2002		HG 834/2002	In administrare	Imprejmuire	

APROBAT ÎN ȘEDINȚA DE SENAT
DIN DATA DE:
27. MAR. 2017
Președinte:
Prof.univ.dr. SORIN CURIȚĂ

31.12.2015

25	106.721	Anexa 15 Rețea de alimentare cu apă	Tara :Romania ,Jud:Bihor, Loc:Oradea, Str.Universitatii nr. 1	2002	HG 834/2002	In administrare	Rețea alim apa	
26	106.721	Anexa 15 Rețea de energie electrica aeriana	Tara :Romania ,Jud:Bihor, Loc:Oradea, Str.Universitatii nr. 1	2002	HG 834/2002	In administrare	Rețea electrica	
27	106.721	Anexa 16 Teren agricol si silvic 1.75 ha	Tara :Romania ,Jud:Bihor,Loc:Oradea, a,Str.Universitatii nr. 1	2002	HG 834/2002	In administrare	Teren	179
28	106.721	Anexa 16 Teren fara c-tii 0.41 ha	Tara :Romania ,Jud:Bihor, Loc:Oradea, Str.Universitatii nr. 1	2002	HG 834/2002	In administrare	Teren	180
29	106.721	Anexa 16 Teren cu c-tii 2.14 ha	Tara :Romania ,Jud:Bihor, Loc:Oradea, Str.Universitatii nr. 1	2002	HG 834/2002	In administrare	Teren	181
30	106.721	Anexa 16 Alte grupuri de terenuri 0.06 ha	Tara :Romania ,Jud:Bihor, Loc:Oradea, Str.Universitatii nr. 1	2002	HG 834/2002	In administrare	Teren	178
31	106.714	Imobil 425 supr constr 2313 mp ,desf 5157 mp Suprafat totala a terenului inclusiv constructiile 1.2386 ha /Bon de miscare nr 33 Hidrofor		2002	HG 834/2002	In administrare	Imobil	

APROBAT ÎN ȘEDINȚA DE SENAT

DIN DATA DE:

27. MAR. 2017

Președinte:

Prof. Univ. dr. SORIN CURILĂ

31.12.2015

32	106.714	Bon de miscare 33/10.04.2003 ADMINISTRATIV PAV C	S=496,22 mp arie constr P	Tara :Romania ,Jud:Bihor, Loc:Oradea, Str.Universitatii nr. 6	2002	603.081,00	HG 834/2002	In administrare	Imobil	1233
33	106.714	Bon de miscare 33/10.04.2003 PAVILION TRUPA	S=897,3 mp arie constr S=3591,79 mp arie constr desf D+P+2E	Tara :Romania ,Jud:Bihor, Loc:Oradea, Str.Universitatii nr. 6	2002	3.179.746,00	HG 834/2002	In administrare	Imobil	1234
34	106.714	Bon de miscare nr. 33 Remiza bloc alimentar Hidrofor	S=666 mp arie constr S=797 mp arie constr desf P+M	Tara :Romania ,Jud:Bihor, Loc:Oradea, Str.Universitatii nr. 6	2002	613.273,46	HG 834/2002	In administrare	Imobil	1235
35	106.714	Bon de miscare nr 33 Corp Paza	S=281 mp arie constr P	Tara :Romania ,Jud:Bihor, Loc:Oradea, Str.Universitatii nr. 6	2002	252.762,00	HG 834/2002	In administrare	Imobil	1236
36	106.714	Bon miscare nr 33 Punct control	S=25 mp arie constr P	Tara :Romania ,Jud:Bihor, Loc:Oradea, Str.Universitatii nr. 6	2002	15.112,00	HG 834/2002	In administrare	Imobil	1105
37	106.714	Bon de miscare nr 33 Statie pompare	28,89 mp	Tara :Romania ,Jud:Bihor, Loc:Oradea, Str.Universitatii nr. 6	2002	1.668,00	HG 834/2002	In administrare	Statie pompare	1107
38	106.714	Bon miscare Rezervor tampon	S=31 mp arie constr P	Tara :Romania ,Jud:Bihor, Loc:Oradea, Str.Universitatii nr. 6	2002	782,00	HG 834/2002	In administrare	Rezarvor	1108

APROBAT IN SEDINTA DE STR. UNIVERSITATII NR. 6
DIN DATA DE:

27. MAR. 2017

Președinte:
Prof. univ. dr. SORIN CURIȚĂ

31.12.2015

39	106.714	Bon miscare Drumuri si alei betonate			Tara :Romania ,Jud:Bihor, Loc:Oradea, Str.Universitatii nr. 6	2002	73.978,00	HG 834/2002	In administrare	Drumuri si alei	1109
40	106.714	Bon de miscare Retea de energie electrica aeriana			Tara :Romania ,Jud:Bihor, Loc:Oradea, Str.Universitatii nr. 6	2002	46.540,00	HG 834/2002	In administrare	Retea electrica	1110
41	106.714	TEREN 1.2386 HA	1.2386 ha		Tara :Romania ,Jud:Bihor, Loc:Oradea, Str.Universitatii nr. 6	2002	2.128.656,84	HG 834/2002	In administrare	Teren	1111
42	106.714	Imobil 3110 supraf constructii 17.003 mp ,supraf desf 17.453 mp,			Tara :Romania ,Jud:Bihor, Loc:Oradea, Str.Universitatii nr. 6	2002	488.790,16	HG 834/2002	In administrare	Teren	1112
43	106.654	Imobil 3110 supraf constructii 17.003 mp ,supraf desf 17.453 mp,			Tara Romania, Jud Satu Mare, Municipiul Carei, str Caplenilor	2004		HG 526/2004	In administrare	Imobil	1117
44	106.654	Imobil 3110	S=901 mp arie constr P		Tara Romania, Jud Satu Mare, Municipiul Carei, str Caplenilor	2004	24.724,00	HG 526/2004	In administrare	Imobil	1118
45	106.654	Imobil 3110			Tara Romania, Jud Satu Mare, Municipiul Carei, str Caplenilor	2004	8.242,00	HG 526/2004	In administrare	Imobil	1119
46	106.654	Imobil 3110			Tara Romania, Jud Satu Mare, Municipiul Carei, str Caplenilor	2004	6.080,00	HG 526/2004	In administrare	Imobil	1119

APROBAT ÎN ȘEDINȚA DE SENAT

DIN DATA DE:

27. MAR. 2017

Președintele
Consiliului Local

31.12.2015

47	106.654	Imobil 3110				Tara Romania, Jud Satu Mare, Municipiul Carei, str Caplenilor	2004	23.282,00	HG 526/2004	In administrare	Imobil	1120
48	106.654	Imobil 3110				Tara Romania, Jud Satu Mare, Municipiul Carei, str Caplenilor	2004	23.282,00	HG 526/2004	In administrare	Imobil	1121
49	106.654	Imobil 3110				Tara Romania, Jud Satu Mare, Municipiul Carei, str Caplenilor	2004	4.729,00	HG 526/2004	In administrare	Imobil	1122
50	106.654	Imobil 3110				Tara Romania, Jud Satu Mare, Municipiul Carei, str Caplenilor	2004	4.729,00	HG 526/2004	In administrare	Imobil	1123
51	106.654	Imobil 3110				Tara Romania, Jud Satu Mare, Municipiul Carei, str Caplenilor	2004	4.729,00	HG 526/2004	In administrare	Imobil	1124
52	106.654	Imobil 3110				Tara Romania, Jud Satu Mare, Municipiul Carei, str Caplenilor	2004	7.093,00	HG 526/2004	In administrare	Imobil	1125
53	106.654	Imobil 3110				Tara Romania, Jud Satu Mare, Municipiul Carei, str Caplenilor	2004	11.822,00	HG 526/2004	In administrare	Imobil	1126
54	106.654	Imobil 3110				Tara Romania, Jud Satu Mare, Municipiul Carei, str Caplenilor	2004	11.822,00	HG 526/2004	In administrare	Imobil	1127
55	106.654	Imobil 3110				Tara Romania, Jud Satu Mare, Municipiul Carei, str Caplenilor	2004	11.822,00	HG 526/2004	In administrare	Imobil	1128
56	106.654	Imobil 3110				Tara Romania, Jud Satu Mare, Municipiul Carei, str Caplenilor	2004	11.822,00	HG 526/2004	In administrare	Imobil	1129

APROBAT ÎN ȘEDINȚA DE SENAT
JIN DATA DE:

27 MAR. 2017

Președinta:
Prof.univ.dr. SORIN CURILĂ

31.12.2015

57	106.654	Imobil 3110			Tara Romania, Jud Satu Mare, Municipiul Carei, str Caplenilor	2004	11.822,00	HG 526/2004	In administrare	Imobil	1130
58	106.654	Imobil 3110			Tara Romania, Jud Satu Mare, Municipiul Carei, str Caplenilor	2004	8.512,00	HG 526/2004	In administrare	Imobil	1131
59	106.654	Imobil 3110			Tara Romania, Jud Satu Mare, Municipiul Carei, str Caplenilor	2004	19,00	HG 526/2004	In administrare	Imobil	1132
60	106.654	Imobil 3110			Tara Romania, Jud Satu Mare, Municipiul Carei, str Caplenilor	2004	9,00	HG 526/2004	In administrare	Imobil	1133
61	106.654	Imobil 3110			Tara Romania, Jud Satu Mare, Municipiul Carei, str Caplenilor	2004	16,00	HG 526/2004	In administrare	Imobil	1134
62	106.654	Imobil 3110			Tara Romania, Jud Satu Mare, Municipiul Carei, str Caplenilor	2004	1.437,00	HG 526/2004	In administrare	Imobil	1135
63	106.654	Imobil 3110	S=111 mp arie constr P		Tara Romania, Jud Satu Mare, Municipiul Carei, str Caplenilor	2004	70.068,00	HG 526/2004	In administrare	Imobil	1136
64	106.654	Imobil 3110	S=40 mp arie constr P		Tara Romania, Jud Satu Mare, Municipiul Carei, str Caplenilor	2004	25.250,00	HG 526/2004	In administrare	Imobil	1137
65	106.654	Imobil 3110	S=544 mp arie constr P		Tara Romania, Jud Satu Mare, Municipiul Carei, str Caplenilor	2004	194.734,00	HG 526/2004	In administrare	Imobil	1138
66	106.654	Imobil 3110	S=535 mp arie constr		Tara Romania, Jud Satu Mare, Municipiul Carei, str Caplenilor	2004	191.512,00	HG 526/2004	In administrare	Imobil	1139

APROBAT ÎN ȘEDINȚA DE ȘEF AL
Judecătoria de

27. MAR. 2017

Președinte:
Prof.univ.dr. SORIN CURILĂ

31.12.2015

67	106.654	Imobil 3110	S=628 mp arie constr P	Tara Romania, Jud Satu Mare, Municipiul Carei, str Caplenilor	2004	224.803,00	HG 526/2004	In administrare	Imobil	1140
68	106.654	Imobil 3110	S=622 mp arie constr P	Tara Romania, Jud Satu Mare, Municipiul Carei, str Caplenilor	2004	185.398,00	HG 526/2004	In administrare	Imobil	1141
69	106.654	Imobil 3110	S=622 mp arie constr P	Tara Romania, Jud Satu Mare, Municipiul Carei, str Caplenilor	2004	185.398,00	HG 526/2004	In administrare	Imobil	1142
70	106.654	Imobil 3110	S=622 mp arie constr P	Tara Romania, Jud Satu Mare, Municipiul Carei, str Caplenilor	2004	185.398,00	HG 526/2004	In administrare	Imobil	1143
71	106.654	Imobil 3110	S=627 mp arie constr P	Tara Romania, Jud Satu Mare, Municipiul Carei, str Caplenilor	2004	61.522,00	HG 526/2004	In administrare	Imobil	1144
72	106.654	Imobil 3110	S=627 mp arie constr P	Tara Romania, Jud Satu Mare, Municipiul Carei, str Caplenilor	2004	61.522,00	HG 526/2004	In administrare	Imobil	1145
73	106.654	Imobil 3110	S=474 mp arie constr P	Tara Romania, Jud Satu Mare, Municipiul Carei, str Caplenilor	2004	144.571,00	HG 526/2004	In administrare	Imobil	1146
74	106.654	Imobil 3110	S=237 mp arie constr P	Tara Romania, Jud Satu Mare, Municipiul Carei, str Caplenilor	2004	72.285,00	HG 526/2004	In administrare	Imobil	1147
75	106.654	Imobil 3110	S=678 mp arie constr P	Tara Romania, Jud Satu Mare, Municipiul Carei, str Caplenilor	2004	360.231,00	HG 526/2004	In administrare	Imobil	1148
76	106.654	Imobil 3110	S=67 mp arie constr P	Tara Romania, Jud Satu Mare, Municipiul Carei, str Caplenilor	2004	61.985,00	HG 526/2004	In administrare	Imobil	1149

27. MAR. 2017

Presedinte:
Prof.univ.dr. SORIN CURILĂ

31.12.2015

77	106.654	Imobil 3110	S=190 mp arie constr P	Tara Romania, Jud Satu Mare, Municipiul Carei, str Caplenilor	2004	21.858,00	HG 526/2004	In administrare	Imobil	1150
78	106.654	Imobil 3110	S=140 mp arie constr P	Tara Romania, Jud Satu Mare, Municipiul Carei, str Caplenilor	2004	83.777,00	HG 526/2004	In administrare	Imobil	1151
79	106.654	Imobil 3110	S=450 mp arie constr S=900 mp arie constr desf P+E	Tara Romania, Jud Satu Mare, Municipiul Carei, str Caplenilor	2004	281.189,00	HG 526/2004	In administrare	Imobil	1152
80	106.654	Imobil 3110	S=666 mp arie constr P	Tara Romania, Jud Satu Mare, Municipiul Carei, str Caplenilor	2004	377.919,00	HG 526/2004	In administrare	Imobil	1153
81	106.654	Imobil 3110	S=123 mp arie constr P	Tara Romania, Jud Satu Mare, Municipiul Carei, str Caplenilor	2004	86.900,00	HG 526/2004	In administrare	Imobil	1154
82	106.654	Imobil 3110	S=481 mp arie constr P	Tara Romania, Jud Satu Mare, Municipiul Carei, str Caplenilor	2004	462.495,00	HG 526/2004	In administrare	Imobil	1155
83	106.654	Imobil 3110	S=37 mp arie constr P	Tara Romania, Jud Satu Mare, Municipiul Carei, str Caplenilor	2004	74.657,00	HG 526/2004	In administrare	Imobil	1156
84	106.654	Imobil 3110	S=925 mp arie constr P	Tara Romania, Jud Satu Mare, Municipiul Carei, str Caplenilor	2004	794.084,00	HG 526/2004	In administrare	Imobil	1157
85	106.654	Imobil 3110	S=135 mp arie constr P	Tara Romania, Jud Satu Mare, Municipiul Carei, str Caplenilor	2004	9.234,00	HG 526/2004	In administrare	Imobil	1158

APROBAT ÎN ȘEDINȚA DE SENAT

DIN DATA DE:

27. MAR. 2017

Președinte:

Prof.univ.dr. SORIN CURILĂ

31.12.2015

86	106.654	Imobil 3110	S=135 mp arie constr P	Tara Romania, Jud Satu Mare, Municipiul Carei, str Caplenilor	2004	9.234,00	HG 526/2004	In administrare	Imobil	1159
87	106.654	Imobil 3110	S=67 mp arie constr P	Tara Romania, Jud Satu Mare, Municipiul Carei, str Caplenilor	2004	19.837,00	HG 526/2004	In administrare	Imobil	1160
88	106.654	Imobil 3110	S=67 mp arie constr P	Tara Romania, Jud Satu Mare, Municipiul Carei, str Caplenilor	2004	19.837,00	HG 526/2004	In administrare	Imobil	1161
89	106.654	Imobil 3110	S=67 mp arie constr P	Tara Romania, Jud Satu Mare, Municipiul Carei, str Caplenilor	2004	19.837,00	HG 526/2004	In administrare	Imobil	1162
90	106.654	Imobil 3110	S=67 mp arie constr P	Tara Romania, Jud Satu Mare, Municipiul Carei, str Caplenilor	2004	19.837,00	HG 526/2004	In administrare	Imobil	1163
91	106.654	Imobil 3110	S=164 mp arie constr P	Tara Romania, Jud Satu Mare, Municipiul Carei, str Caplenilor	2004	58.163,00	HG 526/2004	In administrare	Imobil	1164
92	106.654	Imobil 3110	S=237 mp arie constr P	Tara Romania, Jud Satu Mare, Municipiul Carei, str Caplenilor	2004	84.053,00	HG 526/2004	In administrare	Imobil	1165
93	106.654	Imobil 3110	S=270 mp arie constr P	Tara Romania, Jud Satu Mare, Municipiul Carei, str Caplenilor	2004	12.312,00	HG 526/2004	In administrare	Imobil	1166
94	106.654	Imobil 3110	S=270 mp arie constr P	Tara Romania, Jud Satu Mare, Municipiul Carei, str Caplenilor	2004	12.312,00	HG 526/2004	In administrare	Imobil	1167
95	106.654	Imobil 3110	S=270 mp arie constr P	Tara Romania, Jud Satu Mare, Municipiul Carei, str Caplenilor	2004	12.312,00	HG 526/2004	In administrare	Imobil	1168

27. MAR. 2017

Presedinte:
Prof.univ.dr. SORIN CURIŁĂ

31.12.2015

96	106.654	Imobil 3110	S=270 mp arie constr P		Tara Romania, Jud Satu Mare, Municipiul Carei, str Caplenilor	2004	12.312,00	HG 526/2004	In administrare		Imobil	1169
97	106.654	Imobil 3110	S=270 mp arie constr P		Tara Romania, Jud Satu Mare, Municipiul Carei, str Caplenilor	2004	12.312,00	HG 526/2004	In administrare		Imobil	1170
98	106.654	Imobil 3110	S=270 mp arie constr P		Tara Romania, Jud Satu Mare, Municipiul Carei, str Caplenilor	2004	16.150,00	HG 526/2004	In administrare			1171
99	106.654	Imobil 3110	S=270 mp arie constr P		Tara Romania, Jud Satu Mare, Municipiul Carei, str Caplenilor	2004	16.150,00	HG 526/2004	In administrare			1172
100	106.654	Imobil 3110	S=270 mp arie constr P		Tara Romania, Jud Satu Mare, Municipiul Carei, str Caplenilor	2004	16.150,00	HG 526/2004	In administrare		Autodemolabile	1173
101	106.654	Imobil 3110	S=540 mp arie constr P		Tara Romania, Jud Satu Mare, Municipiul Carei, str Caplenilor	2004	9.849,60	HG 526/2004	In administrare			1174
102	106.654	Imobil 3110	S=540 mp arie constr P		Tara Romania, Jud Satu Mare, Municipiul Carei, str Caplenilor	2004	9.849,60	HG 526/2004	In administrare			1175
103	106.654	Imobil 3110	S=270 mp arie constr P		Tara Romania, Jud Satu Mare, Municipiul Carei, str Caplenilor	2004	12.312,00	HG 526/2004	In administrare		Imobil	1176
104	106.654	Imobil 3110	S=270 mp arie constr P		Tara Romania, Jud Satu Mare, Municipiul Carei, str Caplenilor	2004	12.312,00	HG 526/2004	In administrare		Imobil	1177
105	106.654	Imobil 3110	S=270 mp arie constr P		Tara Romania, Jud Satu Mare, Municipiul Carei, str Caplenilor	2004	1.231,00	HG 526/2004	In administrare		Imobil	1178

27. MAR. 2017

Președinte:
Prof.univ.dr. SORIN CURILĂ

31.12.2015

106	106.654	Imobil 3110	S=270 mp arie constr P	Tara Romania, Jud Satu Mare, Municipiul Carei, str Caplenilor	2004	12.312,00	HG 526/2004	In administrare	Imobil	1179
107	106.654	Imobil 3110	S=270 mp arie constr P	Tara Romania, Jud Satu Mare, Municipiul Carei, str Caplenilor	2004	12.312,00	HG 526/2004	In administrare	Imobil	1180
108	106.654	Imobil 3110	S=270 mp arie constr P	Tara Romania, Jud Satu Mare, Municipiul Carei, str Caplenilor	2004	12.312,00	HG 526/2004	In administrare	Imobil	1181
109	106.654	Imobil 3110	S=270 mp arie constr P	Tara Romania, Jud Satu Mare, Municipiul Carei, str Caplenilor	2004	12.312,00	HG 526/2004	In administrare	Imobil	1182
110	106.654	Imobil 3110	S=270 mp arie constr P	Tara Romania, Jud Satu Mare, Municipiul Carei, str Caplenilor	2004	12.312,00	HG 526/2004	In administrare	Imobil	1183
111	106.654	Imobil 3110	S=270 mp arie constr P	Tara Romania, Jud Satu Mare, Municipiul Carei, str Caplenilor	2004	12.312,00	HG 526/2004	In administrare	Imobil	1184
112	106.654	Imobil 3110	S=270 mp arie constr P	Tara Romania, Jud Satu Mare, Municipiul Carei, str Caplenilor	2004	12.312,00	HG 526/2004	In administrare	Imobil	1185
113	106.654	Imobil 3110	S=270 mp arie constr P	Tara Romania, Jud Satu Mare, Municipiul Carei, str Caplenilor	2004	12.312,00	HG 526/2004	In administrare	Imobil	1186
114	106.654	Imobil 3110	S=270 mp arie constr P	Tara Romania, Jud Satu Mare, Municipiul Carei, str Caplenilor	2004	4.924,80	HG 526/2004	In administrare	Autodemolate	1187
115	106.654	Imobil 3110	S=13 mp arie constr	Tara Romania, Jud Satu Mare, Municipiul Carei, str Caplenilor	2004	1.117,00	HG 526/2004	In administrare	Imobil	1188

Pagina 14

27. MAR. 2017

Președinte:
Prof.univ.dr. SORIN CURIȚĂ

31.12.2015

116	106.654	Imobil 3110	S=58 mp arie constr P	Tara Romania, Jud Satu Mare, Municipiul Carei, str Caplenilor	2004	9.194,00	HG 526/2004	In administrare	Imobil	1189
117	106.654	Imobil 3110	S= 3495 mp	Tara Romania, Jud Satu Mare, Municipiul Carei, str Caplenilor	2004	5.727,00	HG 526/2004	In administrare	Imobil	1190
118	106.654	Imobil 3110	110 m	Tara Romania, Jud Satu Mare, Municipiul Carei, str Caplenilor	2004	37,00	HG 526/2004	In administrare	Imobil	1191
119	106.654	Imobil 3110	1050 m	Tara Romania, Jud Satu Mare, Municipiul Carei, str Caplenilor	2004	193,00	HG 526/2004	In administrare	Imobil	1192
120	106.654	Imobil 3110	1365 m	Tara Romania, Jud Satu Mare, Municipiul Carei, str Caplenilor	2004	353,00	HG 526/2004	In administrare	Imobil	1193
121	106.654	Imobil 3110	2010 m	Tara Romania, Jud Satu Mare, Municipiul Carei, str Caplenilor	2004	527,00	HG 526/2004	In administrare	Imobil	1194
122	106.654	Imobil 3110	672 m	Tara Romania, Jud Satu Mare, Municipiul Carei, str Caplenilor	2004	1.657,00	HG 526/2004	In administrare	Imobil	1195
123	106.654	Imobil 3110	7000 m	Tara Romania, Jud Satu Mare, Municipiul Carei, str Caplenilor	2004	873,00	HG 526/2004	In administrare	Imobil	1196
124	106.654	Imobil 3110	4100 m	Tara Romania, Jud Satu Mare, Municipiul Carei, str Caplenilor	2004	913,00	HG 526/2004	In administrare	Imobil	1197
125	106.654	Imobil 3110	8 m	Tara Romania, Jud Satu Mare, Municipiul Carei, str Caplenilor	2004	140,00	HG 526/2004	In administrare	Imobil	1198

APROBAT ÎN ȘEDINȚA DE ȘEDINȚĂ
DIN SAȚĂ SE.

27. MAR. 2017

Președintele:
Prof. univ. dr. SORIN CURILĂ

31.12.2015

126	106.654	Teren aferent : Supraf totala a terenului inclusiv constr 340.365 mp			Tara Romania, Jud Satu Mare, Municipiul Carei, str Caplenilor	2004	7.501.645,00	HG 526/2004	In administrare	Teren	1291
127		Imobil compus din			Tara Romania, Jud Bihor, Loc Oradea, Str. Delavrancea nr 4	2004	6.883.504,00	HG 545/2004	In administrare	Imobil	1116
128		Cladire (clasa ,internat,atelier) 570 mp	S=626 mp arie constr S=3578 mp arie constr desf S+P+4E		Tara Romania, Jud Bihor, Loc Oradea, Str. Delavrancea nr 4	2004		HG 545/2004	In administrare	Imobil	
129		Cladire (cantina ,atelier) 335 mp+Cladire (clasa) 600 mp	S=983 mp arie constr S=2578 mp arie constr desf S+P+E		Tara Romania, Jud Bihor, Loc Oradea, Str. Delavrancea nr 4	2004		HG 545/2004	In administrare	Imobil	
130		Post trafa 30 mp	S=37 mp arie constr P		Tara Romania, Jud Bihor, Loc Oradea, Str. Delavrancea nr 4	2004		HG 545/2004	In administrare	Post trafa	
131		Centrala termica 82 mp	S=140 mp arie constr P		Tara Romania, Jud Bihor, Loc Oradea, Str. Delavrancea nr 4	2004		HG 545/2004	In administrare	Centrala termica	
132		Platforma curte	3478 mp		Tara Romania, Jud Bihor, Loc Oradea, Str. Delavrancea nr 4	2004		HG 545/2004	In administrare	Platforma curte	
133		Teren aferent =570 mp+335 mp+600 mp30 mp+82 mp= 1617 mp			Tara Romania, Jud Bihor, Loc Oradea, Str. Delavrancea nr 4	2004	1.227.247,00	HG 545/2004	In administrare	Teren	1274

APROBAT IN SESIUNTA DE SENAT
DIN DATA DE:

27. MAR. 2017

Președintele:
Prof.univ.dr. SORIN CURILA

31.12.2015

134	116.355	Sopron, 800mp	S=303 mp	Tara :Romania Jud:Bihor, Loc:Oradea, Episcopia , Str Suisului	2009	38.580,00	HG 1087/2008	In administrare	Sopron	10001
135	116.364	Magazie, 500mp Sopron, utilaje, beton stalpi, metal, 100 mp	S=119 mp arie constr P	Tara :Romania Jud:Bihor, Loc:Oradea, Episcopia , Str Suisului	2009	10.990,00	HG 1087/2008	In administrare	Magazie	10002
136	116.369		S=178 mp	Tara :Romania Jud:Bihor, Loc:Oradea, a, Str.Beldiceanu , Ferma 10	2009	21.890,00	HG 1087/2008	In administrare	Sopron	10025
137	116.375	Atelier mecanic pereti BCA structura beton	S=315 mp arie constr P	Tara :Romania Jud:Bihor, Loc:Oradea, a, Str.Beldiceanu , Ferma 10	2009	87.560,00	HG 1087/2008	In administrare	Atelier mecanic	10026
138	116.380	Sopron depozit, pereti BCA, Beton armat	S=216 mp arie constr P	Tara :Romania Jud:Bihor, Loc:Oradea, a, Str.Beldiceanu , Ferma 10	2009	68.070,00	HG 1087/2008	In administrare	Sopron	10027
139	116.385	Drumuri si platforme betonate, 1000 mp	S=1000 mp	Tara :Romania Jud:Bihor, Loc:Oradea, a, Episcopia , Str Suisului	2009	2.930,00	HG 1087/2008	In administrare	Drumuri si platforme	10003
140	116.390	Centru productie ferma, fundatie beton, zid caramida, 60 mp	S=134 mp arie constr P	Tara :Romania Jud:Bihor, Comuna Paleu, Saldabagiu de Munte , Ferma 9	2009	24.940,00	HG 1087/2008	In administrare	Închiriat cu Cf nr.319/27.07. 2005 firmei S.C.Nikita Studio S.R.L	10004
141	116.395	Atelier mecanic, carami da, acoperis tigla	S=113 mp arie constr P	Tara :Romania Jud:Bihor, Loc:Oradea, a, Episcopia , Str Suisului	2009	39.200,00	HG 1087/2008	In administrare	Atelier mecanic	10005
142	116.407	Filtru sanitar, caramid a, 18 mp	S=155 mp arie constr P S=353 mp arie desfasurat P	Tara :Romania Jud:Bihor, Loc:Oradea, Episcopia , Str Suisului	2009	110.000,00	HG 1087/2008	In administrare	Filtru Sanitar	10007

Pagină 17

27. MAR. 2017

Președinte:
Prof.univ.dr. SORIN CURIȚĂ

31.12.2015

143	116.411	Baraj cumulare, Aroca mente 20 mp	Arocamente 20 mp	Tara :Romania ,Jud:Bihor,Comuna Paleu, Saldabagiu de Munte , Ferma 9	2009	351.420,00	HG 1087/2008	In administrare		Baraj cumulare	10008
144	116.415	Sopron,schelet beton,zidarie bca,1000mp	S=345 mp arie constr P	Tara :Romania ,Jud:Bihor,Comuna Paleu, Saldabagiu de Munte , Ferma 9	2009	75.060,00	HG 1087/2008	In administrare	Închiriat cu Cf.nr.319/27.0 7.2005 firmei S.C. NIKITA STUDIO S.R.L.	Sopron	10009
145	116.422	Sopron ingrasaminte,sc helet beton,zid BCA,2000mp	S=343 mp arie constr P	Tara :Romania ,Jud:Bihor,Comuna Paleu, Saldabagiu de Munte , Ferma 9	2009	74.710,00	HG 1087/2008	In administrare	Închiriat cu Cf nr.319/27.07. 2005 la firma S.C.Nikita Studio S.R.L	Sopron	10010
146	116.425	Statie pompare,carami da,0 mp	S=51 mp arie constr P	Tara :Romania ,Jud:Bihor,Comuna Paleu, Saldabagiu de Munte , Ferma 9	2009	9.050,00	HG 1087/2008	In administrare		Statie pompare	10011
147	116.434	Adapost vaci,zid caramida,planse u beton,25 mp	S=302 mp arie constr P	Tara :Romania ,Jud:Bihor,Comuna Paleu, Saldabagiu de Munte , Ferma 9	2009	58.820,00	HG 1087/2008	In administrare	Închiriat cu Cf.nr.319/27.0 7.2005 firmei S.C. NIKITA STUDIO S.R.L.	Adapost vaci	10012
148		Ciadirie ferma- sediu, 150 mp	S=140 mp arie constr S=217 mp arie desfasurata D+P	Tara :Romania ,Jud:Bihor,Loc:Orade a, Str.Beldiceanu , Ferma 10	2009	126.550,00	HG 1087/2008	In administrare			10028
149	116.453	Spațiu cazare	S=100 mp arie constr S=200 mp arie desfasurata P+E	Tara :Romania ,Jud:Bihor,Loc:Orade a, Str Izvorului nr 50 Ferma 6	2009	177.410,00	HG 1087/2008	In administrare	Sc Ulidan Srl nr.497/ 25.10.2006	Imobil	10029

27. MAR. 2017

Președinte:

Prof.univ.dr. SORIN CURILĂ

31.12.2015

150	116.456	Pavilion central ferma,pereti zidarie ,120 mp	S=454 mp arie constr P	Tara :Romania ,Jud:Bihor,Comuna Paleu, Saldabagiu de Munte , Ferma 4	2009	96.756,00	HG 1087/2008	In administrare	Închiriat cu Cf nr.377/01.09. 2005 firmei S.C. Woren Exim S.R.L	Imobil	10015
151	116.460	Platforma de inradacinare a butasilor,200mp ,incalzire in substrat apa termala	S=200mp	Tara :Romania ,Jud:Bihor,Loc:Orade a, Calea Aradului	2009	45.410,00	HG 1087/2008	In administrare		Platforma inradacinare	10016
152	116.462	Sera,fundatie beton,rame metalice si sticla,65 mp	S=65mp arie constr P	Tara :Romania ,Jud:Bihor,Loc:Orade a, Str D.Bolintineanu nr 1	2009	34.930,00	HG 1087/2008	In administrare		Sera	10017
153	116.468	Cladire administrativa,c aramida,pereti sarpanta,100 mp	S=198 mp arie constr S=353 mp arie desfasurata P+E	Tara :Romania ,Jud:Bihor,Loc:Orade a, Str D.Bolintineanu nr 1	2009	42.300,00	HG 1087/2008	In administrare		Imobil	10018
154	116.473	Sopron depozitare,peret i BCA,acoperis placi,800 mp	S=438 mp arie constr P	Tara :Romania ,Jud:Bihor,Comuna Paleu, Saldabagiu de Munte , Ferma 4	2009	634.430,00	HG 1087/2008	In administrare	Închiriat cu Cf nr.377/01.09. 2005 firmei S.C. Woren Exim S.R.L	Sopron	10019
155	116.477	Sopron depozitare,700m p	S=700 mp arie constr P	Tara :Romania ,Jud:Bihor,Comuna Paleu, Saldabagiu de Munte , Ferma 4	2009	80.534,00	HG 1087/2008	In administrare	Închiriat cu Cf nr.371/30.08. 2005 la TIȚ Gheorghe Vasile și Act aditional 3/12.01.2015 Sc Cristianus Serv Srl	Sopron	10020

APROBAT ÎN ȘEDINȚA DE ȘENAT
DIN DATA DE:

27. MAR. 2017

Președintele:
Prof. univ. dr. SORIN CURILĂ

34

APROBAT ÎN ȘEDINȚA DE SENAT

DIN DATA DE:

27. MAR. 2017

Președintele:
Prof.univ.dr. SORIN CURIȚĂ

UNIVERSITATEA ORADEA

Adapost vaci

Localitatea -

Strada -

Descriere tehnica 25 cap., zidarie caramida, planseu beton armat

Cod de identificare	Anul dobandirii sau dării in folosinta	Valoare	Situatie juridica	Situatie juridica actuala	Tip bun	Stare bun
116434	1989	842	In administrare	-	Imobil	Actuala cu istoric

Atelier fierarie

Localitatea -

Strada -

Descriere tehnica Din caramida, sarpanta lemn

Cod de identificare	Anul dobandirii sau dării in folosinta	Valoare	Situatie juridica	Situatie juridica actuala	Tip bun	Stare bun
116487	1924	25	In administrare	-	Imobil	Actuala

Atelier mecanic

Localitatea -

Strada -

Descriere tehnica Pereti BCA, structura beton

Cod de identificare	Anul dobandirii sau dării in folosinta	Valoare	Situatie juridica	Situatie juridica actuala	Tip bun	Stare bun
116375	1987	216	In administrare	-	Imobil	Actuala

Atelier mecanic

Localitatea -

Strada -

Descriere tehnica caramida, acop. tigla, 250 mp

Cod de identificare	Anul dobandirii sau dării in folosinta	Valoare	Situatie juridica	Situatie juridica actuala	Tip bun	Stare bun
116395	1991	440	In administrare	-	Imobil	Actuala

Baraj acumulare

Localitatea -

Strada -

Descriere tehnica arocamente, 20 m



Cod de identificare	Anul dobândirii sau dării în folosință	Valoare	Situație juridică	Situație juridică actuală	Tip bun	Stare bun
116411	1978	785	In administrare	-	Imobil	Actuala

Centru productie ferma

Localitatea -

Strada -

Descriere tehnica fundatie beton, zidarie caramida, 60 mp

Cod de identificare	Anul dobândirii sau dării în folosință	Valoare	Situație juridică	Situație juridică actuală	Tip bun	Stare bun
116390	1989	694	In administrare	-	Imobil	Actuala cu istoric

Cladire administrativa

Localitatea -

Strada -

Descriere tehnica caramida, pereti sarpana, 100 mp

Cod de identificare	Anul dobândirii sau dării în folosință	Valoare	Situație juridică	Situație juridică actuală	Tip bun	Stare bun
116468	1914	77	In administrare	-	Imobil	Actuala

Cladire ferma sediu

Localitatea -

Strada -

Descriere tehnica 150 mp

Cod de identificare	Anul dobândirii sau dării în folosință	Valoare	Situație juridică	Situație juridică actuală	Tip bun	Stare bun
116453	1992	268	In administrare	-	Imobil	Actuala

Drum si platforma betonata

Localitatea -

Strada -

Descriere tehnica 1000 mp

Cod de identificare	Anul dobândirii sau dării în folosință	Valoare	Situație juridică	Situație juridică actuală	Tip bun	Stare bun
116385	1984	229	In administrare	-	Imobil	Actuala

Filtru sanitar

Localitatea -



Strada

Descriere tehnica caramida, 18 mp

Cod de identificare	Anul dobandirii sau dării in folosinta	Valoare	Situatie juridica	Situatie juridica actuala	Tip bun	Stare bun
116407	1984	922	In administrare	-	Imobil	Actuala

Imobil 3110

Localitatea -

Strada -

Descriere tehnica constructii si teren

Cod de identificare	Anul dobandirii sau dării in folosinta	Valoare	Situatie juridica	Situatie juridica actuala	Tip bun	Stare bun
106654	1991	31380176	In administrare	-	Imobil	Actuala cu istoric

Instalatie irigare

Localitatea -

Strada -

Descriere tehnica Prin picurare

Cod de identificare	Anul dobandirii sau dării in folosinta	Valoare	Situatie juridica	Situatie juridica actuala	Tip bun	Stare bun
116503	1995	340	In administrare	-	Imobil	Actuala

Magazie

Localitatea -

Strada -

Descriere tehnica 500 mp

Cod de identificare	Anul dobandirii sau dării in folosinta	Valoare	Situatie juridica	Situatie juridica actuala	Tip bun	Stare bun
116364	1991	172	In administrare	-	Imobil	Actuala

Pavilion central ferma

Localitatea -

Strada -

Descriere tehnica Pereti zidarie, 120 mp

Cod de identificare	Anul dobandirii sau dării in folosinta	Valoare	Situatie juridica	Situatie juridica actuala	Tip bun	Stare bun
116456	1981	386	In	-	Imobil	Actuala



administrare

Pavilion central si laboratoare

Localitatea -

Strada -

Descriere tehnica 2 nivele fundatie beton, zidarie caramida, 150 mp

Cod de identificare	Anul dobandirii sau darii in folosinta	Valoare	Situatie juridica	Situatie juridica actuala	Tip bun	Stare bun
116508	1987	1774	In administrare	-	Imobil	Actuala

Platforma de inradacinare a butasilor

Localitatea -

Strada -

Descriere tehnica 200 mp, incalzire, in substrat apa termala

Cod de identificare	Anul dobandirii sau darii in folosinta	Valoare	Situatie juridica	Situatie juridica actuala	Tip bun	Stare bun
116460	1984	1518	In administrare	-	Imobil	Actuala

Sera

Localitatea -

Strada -

Descriere tehnica fundatie neton, rame metalice si sticla, 65 mp

Cod de identificare	Anul dobandirii sau darii in folosinta	Valoare	Situatie juridica	Situatie juridica actuala	Tip bun	Stare bun
116462	1991	692	In administrare	-	Imobil	Actuala

Sopron depozit

Localitatea -

Strada -

Descriere tehnica pereti zidarie BCA, beton armat

Cod de identificare	Anul dobandirii sau darii in folosinta	Valoare	Situatie juridica	Situatie juridica actuala	Tip bun	Stare bun
116380	1987	216	In administrare	-	Imobil	Actuala

Sopron depozitare

Localitatea -

Strada -

Descriere tehnica 700 mp

Cod de identificare	Anul dobandirii sau darii in	Valoare	Situatie juridica	Situatie juridica actuala	Tip bun	Stare bun
---------------------	------------------------------	---------	-------------------	---------------------------	---------	-----------



	folosinta						
116477	1991	231	In administrare	-		Imobil Actuala	
Sopron depozitare							
Localitatea		-					
Strada		-					
Descriere tehnica pereti BCA, acoperis placi, 800 mp							
Cod de identificare	Anul dobandirii sau darii in folosinta	Valoare	Situatie juridica	Situatie juridica actuala	Tip bun	Stare bun	
116473	1987	282	In administrare	-		Imobil Actuala	
Sopron ingrasaminte							
Localitatea		-					
Strada		-					
Descriere tehnica Schelet beton, zidarie BCA, 2000 mp							
Cod de identificare	Anul dobandirii sau darii in folosinta	Valoare	Situatie juridica	Situatie juridica actuala	Tip bun	Stare bun	
116422	1989	437	In administrare	-	Imobil	Actuala cu istoric	
Sopron utilaje							
Localitatea		-					
Strada		-					
Descriere tehnica 70 mp							
Cod de identificare	Anul dobandirii sau darii in folosinta	Valoare	Situatie juridica	Situatie juridica actuala	Tip bun	Stare bun	
116496	1993	731	In administrare	-		Imobil Actuala	
Sopron utilaje							
Localitatea		-					
Strada		-					
Descriere tehnica Beton armat, stapli metal, 100 mp							
Cod de identificare	Anul dobandirii sau darii in folosinta	Valoare	Situatie juridica	Situatie juridica actuala	Tip bun	Stare bun	
116369	1989	259	In administrare	-		Imobil Actuala	
Sopron							
Localitatea		-					
Strada		-					
Descriere tehnica 800 mp							
Cod de	Anul	Valoare	Situatie	Situatie	Tip	Stare	



identificare	dobandirii sau darii in folosinta		juridica	juridica actuala	bun	bun
116355	1984	723	In administrare	-	Imobil	Actuala

Sopron

Localitatea -

Strada -

Descriere tehnica Schelet beton, zidarie, BCA, 1000 mp

Cod de identificare	Anul dobandirii sau darii in folosinta	Valoare	Situatie juridica	Situatie juridica actuala	Tip bun	Stare bun
116415	1989	463	In administrare	-	Imobil	Actuala cu istoric

Spatii cazare, cladire dormitor

Localitatea -

Strada -

Descriere tehnica 50 paturi

Cod de identificare	Anul dobandirii sau darii in folosinta	Valoare	Situatie juridica	Situatie juridica actuala	Tip bun	Stare bun
116501	1992	278	In administrare	-	Imobil	Actuala

Spatii de invatamant

Localitatea -

Strada -

Descriere tehnica Suprafata construita=Suprafata totala a incintei = 3375 mp, din care: Cladire (clase, internat, ateliere): Sc=570mp, Cladire (cantina, atelier): Sc=335 mp, Cladire (clase): Sc=600 mp, Centrala termica: Sc=82 mp, post trafo: Sc=30mp, Suprafata totala construita=1617 mp, - platforma curte mp; Suprafata desfășurată=Cladire (clase, internat, ateliere): Sd=2846mp, Cladire (cantina, atelier): Sd=1008 mp, Cladire (clase): Sd=1488 mp mp; Regimul de înălțime=Cladire (clase, internat, ateliere): S+P+E, Cladire (cantina, atelier): S+P+1E, Cladire (clase): S+P+1E, Centrala termica: P, post trafo: P ; Suprafata teren= mp; CF= ; Suprafata utila= mp;

Cod de identificare	Anul dobandirii sau darii in folosinta	Valoare	Situatie juridica	Situatie juridica actuala	Tip bun	Stare bun
161164	2004	8110751	In administrare	-	Imobil	Actuala

Statie pompare

Localitatea -

Strada -



Descriere tehnica 20 mp, caramida

Cod de identificare	Anul dobandirii sau darii in folosinta	Valoare	Situatie juridica	Situatie juridica actuala	Tip bun	Stare bun
116425	1978	169	In administrare	-	Imobil	Actuala

Statie preparat solutie

Localitatea -

Strada -

Descriere tehnica 25 mp

Cod de identificare	Anul dobandirii sau darii in folosinta	Valoare	Situatie juridica	Situatie juridica actuala	Tip bun	Stare bun
116482	1991	187	In administrare	-	Imobil	Actuala

Total suprafata

Localitatea -

Strada -

Descriere tehnica Suprafata=260000 mp;CF= ;Date cadastrale= ;

Cod de identificare	Anul dobandirii sau darii in folosinta	Valoare	Situatie juridica	Situatie juridica actuala	Tip bun	Stare bun
116509	1999	null	In administrare	-	Imobil	Actuala cu istoric

