



ROMÂNIA
MINISTERUL EDUCAȚIEI NAȚIONALE
UNIVERSITATEA DIN ORADEA



Adresa: C.P. nr.114, Oficiul Poștal Oradea 1, Str. Universității
Tel: +40 0259 / 420 830, Fax: +40 0259/ 432789
E-mail: rectorat@uoradea.ro, Pagina web: www.uoradea.ro

CĂTRE

CONSILIUL DE ADMINISTRAȚIE
SENATUL UNIVERSITĂȚII DIN ORADEA

Anexa 13

H.S. nr. 38/17.09.2018



Având în vedere:

- Necesitatea creșterii capacității de cazare pentru studenții Universității din Oradea;
- Aprobarea de către Ministerul Educației Naționale de construire prin Compania Națională de Investiții a unui cămin studențesc de 800 de locuri,
- Aprobarea Masterplan-ului Campus Universitar al Universității din Oradea prin HS 36/28.06.2018 respectiv HCL 605/28.06.2018 – respectiv a amplasamentului ansamblului „Spații de cazare – spații sociale” (Anexa 1),
- Condițiile tehnico-juridice impuse de CNI în vederea construirii obiectivului mai sus menționat,

supunem spre **avizare și aprobare** schița de dezmembrare a terenului aferent construirii căminului de 800 de locuri de cazare de către Compania Națională de Investiții (nr. cad. 169772 – Campus I – CF. 169772 Oradea).

Cu deosebită considerație,

PRORECTOR MRMP
Prof.univ.dr.ing. Marcela PRADA



DIRECTOR GENERAL ADMINISTRATIV,
Ec. Adrian NICULA





ROMÂNIA
MINISTERUL EDUCAȚIEI NAȚIONALE
UNIVERSITATEA DIN ORADEA



Adresa: C.P. nr.114, Oficiul Poștal Oradea 1, Str. Universității
Tel: +40 0259 / 420 830, Fax: +40 0259/ 432789
E-mail: rectorat@uoradea.ro, Pagina web: www.uoradea.ro

ANEXA 1




PLAN DE AMPLASARE ȘI DELIMITARE A IMOBILULUI CU PROPUNERE DE DEZLIPIRE

ANEXA NR. 1.36

Scara 1:2000

NR. CADASTRAL:	SUPRAFATA MASURATA: (mp)	ADRESA:
169772	179407	Mun. Oradea, Str. Universitatii nr. 1, Jud. Bihor
CARTE FUNCARA NR.	UAT	ORADEA
169772		

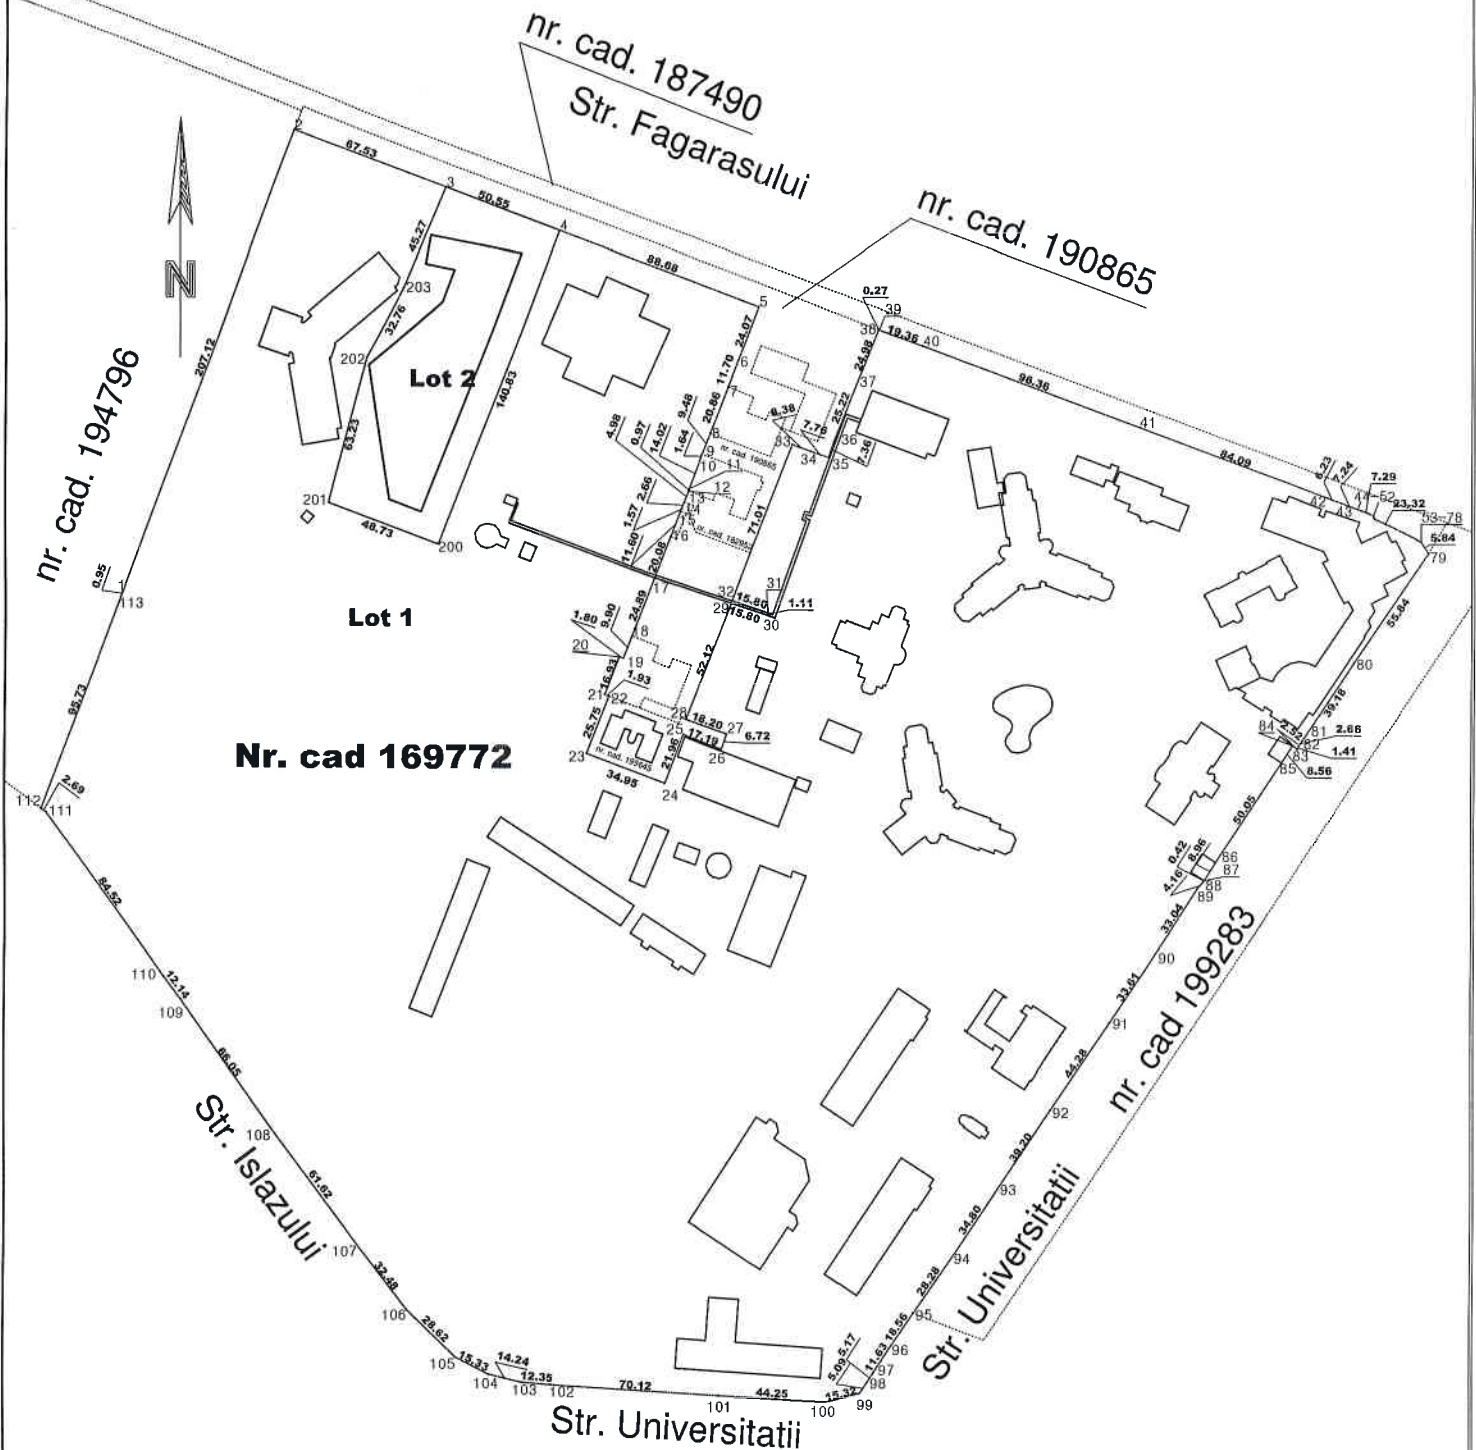

Tabel de miscare parcelara pentru dezlipire

Situatia actuala (Inainte de dezlipire)					Situatia viitoare(dupa dezlipire)				
Nr.Cad	Suprafata (mp)	Carte funciara	Categoria de folosinta	Descrierea Imobilului	Nr.Cad	LOT Nr.	Suprafata (mp)	Categoria de folosinta	Descrierea Imobilului
169772	179407	169772	1CC	Imobilul este imprejmuit		LOT 1	172034	1CC	Imobilul este imprejmuit
						LOT 2	7373	1CC	Imobilul este partial imprejmuit
Total	179407	-	-	-			179407	-	-

Executant Nistor Sorin

Confirm executarea măsurătorilor la teren, corectitudinea întocmirii documentației cadastrale și corespondența acesteia cu realitatea din teren

Semnătura și ștampila

Data: 10.08.2018

Inspector

Confirm introducerea imobilului în baza de date integrată și atribuirea numărului cadastral

Semnătura și parafe


Data.....

Ștampila BCPI

PLAN DE AMPLASARE ȘI DELIMITARE A IMOBILULUI CU PROPUNERE DE DEZLIPIRE

Scara 1:2000

NR. CADASTRAL:	SUPRAFATA MASURATA: (mp)	ADRESA:
169772	179407	Mun. Oradea, Str. Universitatii nr. 1, Jud. Bihor
CARTE FUNCIARA NR.	169772	-intravilan- ORADEA
	UAT	

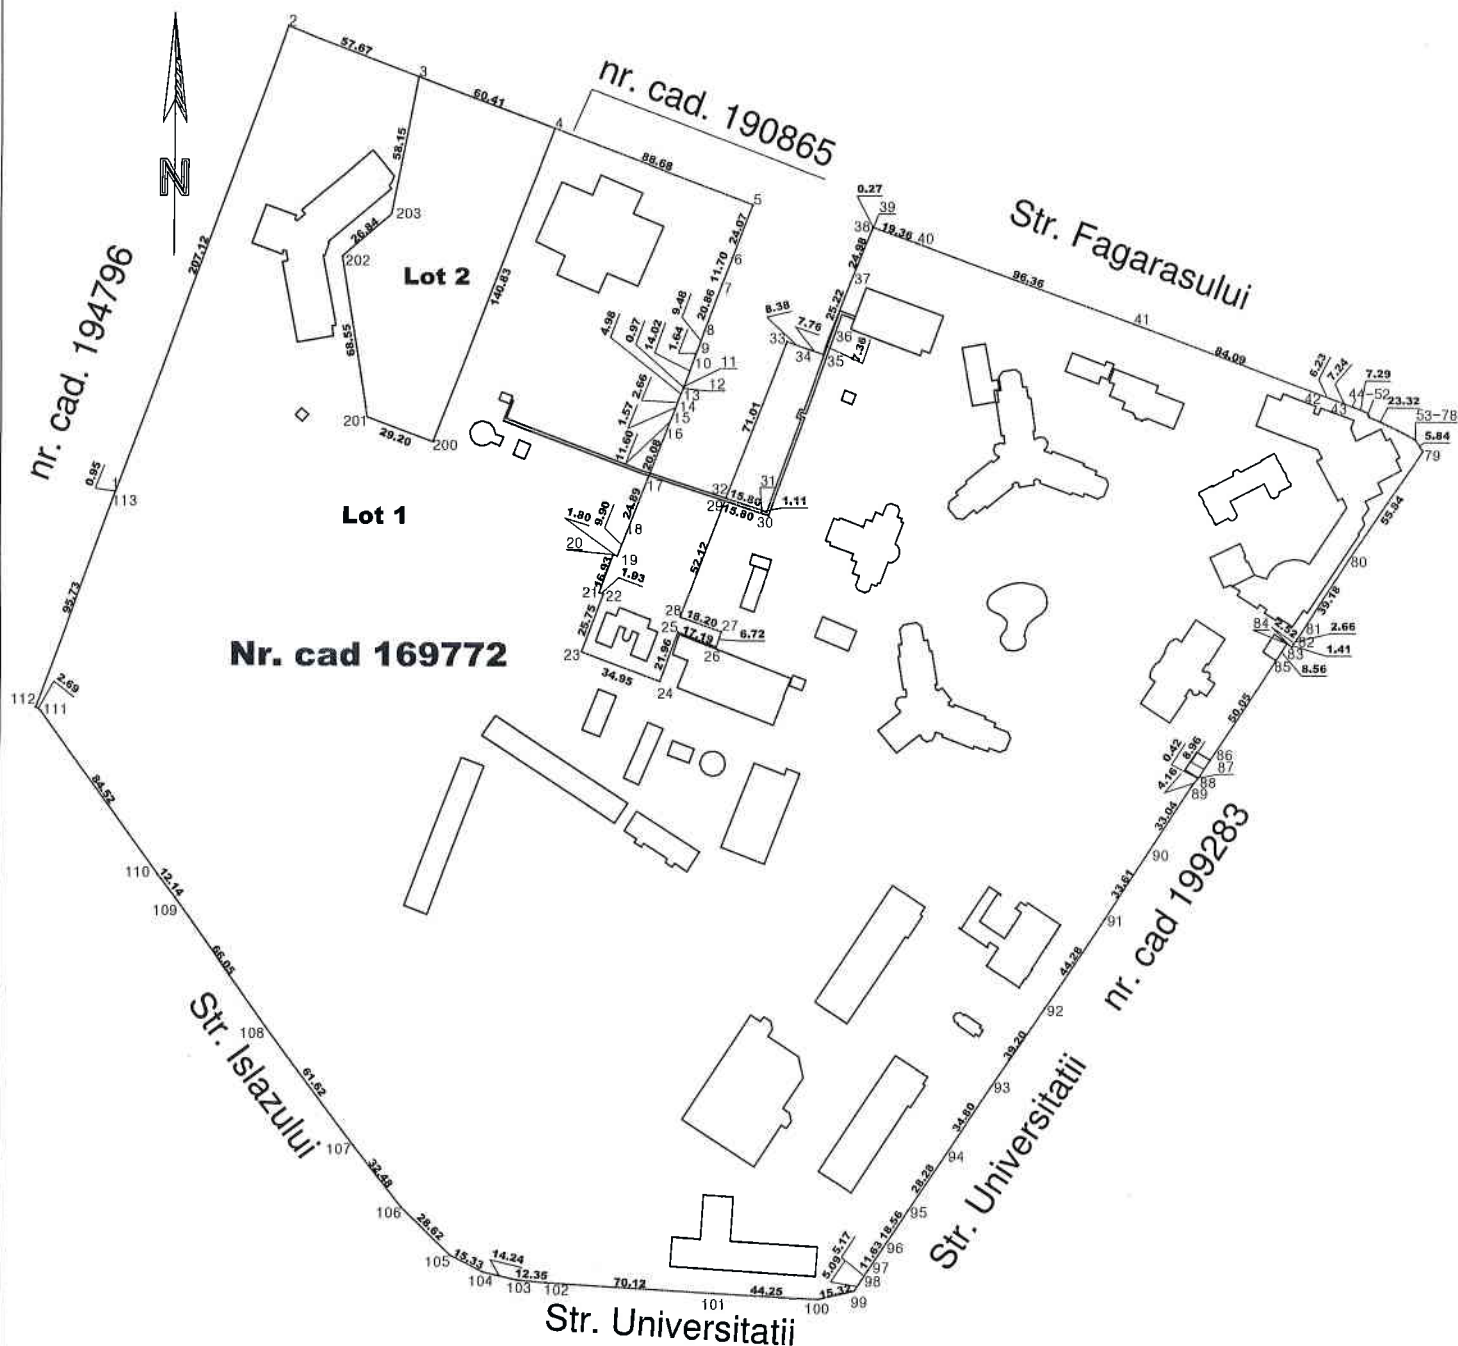

Tabel de miscare parcelara pentru dezlipire

Situatia actuala (inainte de dezlipire)					Situatia viitoare (dupa dezlipire)				
Nr.Cad	Suprafata (mp)	Carte funciara	Categoria de folosinta	Descrierea imobilului	Nr.Cad	LOT Nr.	Suprafata (mp)	Categoria de folosinta	Descrierea imobilului
169772	179407	169772	1CC	Imobilul este imprejmuit		LOT 1	172141	1CC	Imobilul este imprejmuit
						LOT 2	7266	1CC	Imobilul este partial imprejmuit
Total	179407	-	-	-			179407	-	-
Executant Nistor Sorin Confirm executarea masurarilor la teren, corectitudinea insemnarii documentatiei cadastrale si corespondenta acestora cu rezultatele din teren Semnatura și stampila Data: 10.08.2018					Inspector Confirm introducerea imobilului in baza de date integrată și atribuirea numărului cadastral Semnatura și parafa Data..... Ștampila BCPI				