



**UNIVERSITATEA
DIN ORADEA**

Anexa I
H.S. 49/01.08.2023

Nr. 11589 din 01082023

Către,

Senatul Universității din Oradea

În baza L.E.N. nr. 1 / 2011, cu modificările și completările ulterioare, a *Regulamentului de organizare și funcționare a Senatului Universității din Oradea* aprobat prin H.S. nr. 4/27.04.2020 și a *Cartei Universității din Oradea*, vă rugăm să supuneți aprobării Senatului următoarele documente aprobate în ședința extraordinară a Consiliului de Administrație nr. 208/01.08.2023, după cum urmează:

I. Demersurile de dezlipire a imobilului situat în municipiul Oradea, str. Universității nr. 1, înscris în CF nr. 211157 Oradea, pentru:

1. *Construcții noi – Spații de cazare și lectură, Campus A* (Lot 2 – 1.278 mp) prin trecerea terenului în proprietatea Statului Român – în vederea acordării dreptului de administrare Ministerului Educației prin/pentru Universitatea din Oradea;

2. *Construcții noi – Cantină Studențească în campusul A* (Lot 3 – 2.074mp) prin trecerea terenului în proprietatea Statului Român – în vederea acordării dreptului de administrare Ministerului Educației prin/pentru Universitatea din Oradea. (conform Anexei I la HCA nr. 202/01.08.2023)

Rector,
Prof. univ. dr. Constantin Bungău



Întocmit,
Monica Liana Sava



UNIVERSITATEA
DIN ORADEA

ANEXA I LA HCA NR. 208/

01-08-2023



Nr. 11503 din 31/07/2023

CĂTRE,

CONSILIUL DE ADMINISTRAȚIE – spre aprobare
SENTATULUI UNIVERSITĂȚII DIN ORADEA – spre aprobare

Referitor la realizarea Campusului Integrat – Universitatea din Oradea nr. 23021/16.12.2016

Având în vedere:

- Hotărârea Consiliului Local a Municipiului Oradea nr. 796 din 03.11.2016 privind aprobarea Protocolului de colaborare în vederea realizării Campusului Integrat – Universitatea din Oradea și anexa la HCL *Protocolul de Colaborare în vederea realizării Campusului Integrat – Universitatea din Oradea*;
- Protocolul de colaborare în vederea realizării Campusului Integrat – Universitatea din Oradea nr. 23021/16.12.2016;
- Hotărârea Consiliului de Administrație a Universității din Oradea nr. 121 din 21.06.2018 privind avizarea “Master Plan Campus Universitar”.
- Hotărârea de Senat a Universității din Oradea nr. 36 din 28.06.2018 privind aprobarea “Master Plan Campus Universitar” – Anexa nr. 1;
- Hotărârea Consiliului Local a Municipiului Oradea nr. 605 din 28.07.2018 privind aprobarea Master Planului Campusului Universitar Integrat din Oradea înregistrat la Universitatea din Oradea cu nr. 12383 din 28.07.2018;

Luând în considerare:

- PLANUL NAȚIONAL DE REDRESARE ȘI REZILIENȚĂ. Pilonul VI. Politici pentru noua generație Componenta C15: Educație. Investiția 17. Asigurarea infrastructurii universitare (cămine, cantine, spații de recreere). Modernizarea infrastructurii universitare pentru un spațiu academic echitabil.
- Codul administrativ din 03.07.2019, articolul 293 *Trecerea unui bun din domeniul public al unei unități administrativ-teritoriale în domeniul public al statului. Alin (1) Trecerea unui bun din domeniul public al unei unități administrativ-teritoriale în domeniul public al statului se face, la cererea Guvernului, prin hotărâre a consiliului județean, respectiv a Consiliului General al Municipiului București sau a consiliului local al comunei, al orașului sau al municipiului, după caz. Alin (3) Cererea prevăzută la alin. (1) se aprobă prin notă înaintată Guvernului de către autoritatea/instituția publică interesată, care cuprinde justificarea temeinică a uzului sau interesului public național;*
- extrasul de carte funciară nr. 211157.

Vă rugăm să aprobați inițierea demersurilor de dezlipire a imobilul situat în municipiul Oradea, str. Universității nr. 1, Jud. Bihor, înscris în CF nr. 211157 Oradea, pentru extinderea campusului universitar orădean, din suprafața de 128.576mp aflată în domeniul public al Primăriei Municipiului Oradea, astfel:

APROBAT ÎN ȘEDINȚA C.A. DIN
DATA DE 01.08.2023
Rector Prof.univ.dr. CONSTANTIN BUNGĂU



UNIVERSITATEA DIN ORADEA

1. *Construcții noi – Spații de cazare și lectură, Campus A* (Lot 2 – 1.278 mp) prin trecerea terenului în proprietatea Statului Român – în vederea acordării dreptului de administrare Ministerului Educației prin/pentru Universitatea din Oradea.
2. *Construcții noi – Cantină Studentească în campusul A* (Lot 3 – 2.074mp) prin trecerea terenului în proprietatea Statului Român – în vederea acordării dreptului de administrare Ministerului Educației prin/pentru Universitatea din Oradea.
3. Lot 1 – 125.224mp suprafața de teren rămasă din CF nr. 211157 după dezlipirea lotului 2 și 3.

Anexăm prezentei:

- Extrasul de carte funciară nr. 211157
- Planul de amplasament și delimitarea a imobilului cu propunerea de dezlipire
- Planul de amplasament și delimitarea a imobilului LOT 1
- Planul de amplasament și delimitarea a imobilului LOT 2
- Planul de amplasament și delimitarea a imobilului LOT 3

Prof.univ.dr.ing.habil. Constantin Bungău

RECTOR,

Director General Administrativ
ec. Adrian NICULA





Oficiul de Cadastru și Publicitate Imobiliară BIHOR
Biroul de Cadastru și Publicitate Imobiliară Oradea

ANOPI
ANUL 2021

**EXTRAS DE CARTE FUNCİARĂ
PENTRU INFORMARE**

Carte Funciară Nr. 211157 Oradea

Nr. cerere 122693
Ziua 08
Luna 09
Anul 2021

Cod verificare
100107589915



TEREN Intravilan

A. Partea I. Descrierea imobilului

Adresa: Loc. Oradea, Str Universitatii, Nr. 1, Jud. Bihor

Nr. Crt	Nr. cadastral Nr. topografic	Suprafața* (mp)	Observații / Referințe
A1	211157	128.576	Teren intravilan împrejmuit cu gard de beton si cadre metalice

Construcții

Crt	Nr cadastral Nr. topografic	Adresa	Observații / Referințe
A1.1	211157-C1	Loc. Oradea, Str Universitatii, Nr. 1, Jud. Bihor	Nr. niveluri:3; S. construita la sol:637 mp; Cladire L
A1.2	211157-C2	Loc. Oradea, Str Universitatii, Nr. 1, Jud. Bihor	Nr. niveluri:1; S. construita la sol:143 mp; Cladire K
A1.3	211157-C3	Loc. Oradea, Str Universitatii, Nr. 1, Jud. Bihor	Nr. niveluri:2; S. construita la sol:396 mp; Cladire J
A1.4	211157-C4	Loc. Oradea, Str Universitatii, Nr. 1, Jud. Bihor	Nr. niveluri:2; S. construita la sol:2258 mp; Cladire E F
A1.5	211157-C5	Loc. Oradea, Str Universitatii, Nr. 1, Jud. Bihor	Nr. niveluri:6; S. construita la sol:199 mp; Cladire D
A1.6	211157-C6	Loc. Oradea, Str Universitatii, Nr. 1, Jud. Bihor	Nr. niveluri:2; S. construita la sol:464 mp; Cladire I
A1.7	211157-C7	Loc. Oradea, Str Universitatii, Nr. 1, Jud. Bihor	Nr. niveluri:4; S. construita la sol:1393 mp; Cladire C
A1.8	211157-C8	Loc. Oradea, Str Universitatii, Nr. 1, Jud. Bihor	Nr. niveluri:2; S. construita la sol:59 mp; Cladire G
A1.9	211157-C9	Loc. Oradea, Str Universitatii, Nr. 1, Jud. Bihor	Nr. niveluri:2; S. construita la sol:59 mp; Cladire H
A1.10	211157-C10	Loc. Oradea, Str Universitatii, Nr. 1, Jud. Bihor	Nr. niveluri:4; S. construita la sol:733 mp; Cladire A
A1.11	211157-C11	Loc. Oradea, Str Universitatii, Nr. 1, Jud. Bihor	Nr. niveluri:3; S. construita la sol:623 mp; Cladire M
A1.12	211157-C12	Loc. Oradea, Str Universitatii, Nr. 1, Jud. Bihor	Nr. niveluri:1; S. construita la sol:111 mp; Cladire N2
A1.13	211157-C13	Loc. Oradea, Str Universitatii, Nr. 1, Jud. Bihor	Nr. niveluri:1; S. construita la sol:137 mp; Cladire N
A1.14	211157-C14	Loc. Oradea, Str Universitatii, Nr. 1, Jud. Bihor	Nr. niveluri:4; S. construita la sol:1178 mp; Cladire B
A1.15	211157-C15	Loc. Oradea, Str Universitatii, Nr. 1, Jud. Bihor	Nr. niveluri:1; S. construita la sol:960 mp; Cladire O
A1.16	211157-C16	Loc. Oradea, Str Universitatii, Nr. 1, Jud. Bihor	Nr. niveluri:1; S. construita la sol:27 mp; Cladire N1
A1.17	211157-C17	Loc. Oradea, Str Universitatii, Nr. 1, Jud. Bihor	Nr. niveluri:1; S. construita la sol:179 mp; Cladire R
A1.18	211157-C18	Loc. Oradea, Str Universitatii, Nr. 1, Jud. Bihor	Nr. niveluri:1; S. construita la sol:61 mp; Cladire X5
A1.19	211157-C19	Loc. Oradea, Str Universitatii, Nr. 1, Jud. Bihor	Nr. niveluri:1; S. construita la sol:85 mp; Cladire X6
A1.20	211157-C20	Loc. Oradea, Str Universitatii, Nr. 1, Jud. Bihor	Nr. niveluri:2; S. construita la sol:756 mp; Cladire P
A1.21	211157-C21	Loc. Oradea, Str Universitatii, Nr. 1, Jud. Bihor	Nr. niveluri:5; S. construita la sol:959 mp; Cladire C2
A1.22	211157-C22	Loc. Oradea, Str Universitatii, Nr. 1, Jud. Bihor	Nr. niveluri:2; S. construita la sol:696 mp; Cladire U
A1.23	211157-C23	Loc. Oradea, Str Universitatii, Nr. 1, Jud. Bihor	Nr. niveluri:1; S. construita la sol:62 mp; Cladire U1
A1.24	211157-C24	Loc. Oradea, Str Universitatii, Nr. 1, Jud. Bihor	Nr. niveluri:1; S. construita la sol:416 mp; Cladire B1
A1.25	211157-C25	Loc. Oradea, Str Universitatii, Nr. 1, Jud. Bihor	Nr. niveluri:5; S. construita la sol:959 mp; Cladire C1
A1.26	211157-C26	Loc. Oradea, Str Universitatii, Nr. 1, Jud. Bihor	Nr. niveluri:3; S. construita la sol:990 mp; Cladire T
A1.27	211157-C27	Loc. Oradea, Str Universitatii, Nr. 1, Jud. Bihor	Nr. niveluri:4; S. construita la sol:1735 mp; Cladire S

Crt	Nr cadastral Nr. topografic	Adresa	Observații / Referințe
A1.28	211157-C28	Loc. Oradea, Str Universitatii, Nr. 1, Jud Bihor	Nr. niveluri:1; S. construita la sol:254 mp; Cladire L1
A1.29	211157-C29	Loc. Oradea, Str Universitatii, Nr. 1, Jud Bihor	Nr. niveluri:1; S. construita la sol:21 mp; Cladire L2
A1.30	211157-C30	Loc. Oradea, Str Universitatii, Nr. 1, Jud Bihor	Nr. niveluri:1; S. construita la sol:35 mp; Cladire X2
A1.31	211157-C31	Loc. Oradea, Str Universitatii, Nr. 1, Jud Bihor	Nr. niveluri:1; S. construita la sol:97 mp; Cladire X1
A1.32	211157-C32	Loc. Oradea, Str Universitatii, Nr. 1, Jud Bihor	Nr. niveluri:1; S. construita la sol:15 mp; Cladire X4
A1.33	211157-C33	Loc. Oradea, Str Universitatii, Nr. 1, Jud Bihor	Nr. niveluri:5; S. construita la sol:1697 mp; Cladire C3
A1.34	211157-C34	Loc. Oradea, Str Universitatii, Nr. 1, Jud Bihor	Nr. niveluri:2; S. construita la sol:1616 mp; Cladire P2
A1.35	211157-C35	Loc. Oradea, Str Universitatii, Nr. 1, Jud Bihor	Nr. niveluri:1; S. construita la sol:16 mp; Cladire X3
A1.36	211157-C36	Loc. Oradea, Str Universitatii, Nr. 1, Jud Bihor	Nr. niveluri:1; S. construita la sol:37 mp; Cladire N3
A1.37	211157-C37	Loc. Oradea, Str Universitatii, Nr. 1, Jud Bihor	Nr. niveluri:1; S. construita la sol:84 mp; Estacada de sustinere a conductelor de apa geotermala
A1.38	211157-C38	Loc. Oradea, Str Universitatii, Nr. 1, Jud Bihor	Nr. niveluri:1; S. construita la sol:129 mp; Estacada de sustinere a conductelor de apa geotermala

B. Partea II. Proprietari și acte

Carte Funciară Nr. 211157 Comuna/Oraș/Municipiu: Oradea

Înscrieri privitoare la dreptul de proprietate și alte drepturi reale	Referințe
122693 / 08/09/2021	
Act Administrativ nr. HCL NR. 607/2021, din 29/07/2021 emis de CONS. LOC. MUN. ORADEA; Act Administrativ nr. SCHITA NR. 91208/2021, din 02/07/2021 emis de OCPI BIHOR; Act Administrativ nr. CERTIFICAT DE URBANISM NR. 3368/2021, din 25/06/2021 emis de PMO;	
B1	Se infiinteaza cartea funciara 211157 a imobilului cu numarul cadastral 211157 / UAT Oradea, rezultat din dezmembrarea imobilului cu numarul cadastral 203648 inscris in cartea funciara 203648;
	A1
Act Notarial nr. DECLARATIE-ACT DE DEZLIPIRE AUT. SUB NR. 680, din 09/04/2019 emis de Maduta Ioana Adina;	
B2	Se infiinteaza cartea funciara 203648 a imobilului cu numarul cadastral 203648/Oradea, rezultat din dezmembrarea imobilului cu numarul cadastral 169772 inscris in cartea funciara 169772;
	A1
<i>OBSERVATII: pozitie transcrisa din CF 203648/Oradea, inscrisa prin incheierea nr. 58446 din 30/05/2019;</i>	
Act Administrativ nr. 31464, din 24/05/2011 emis de OCPI Oradea;	
B3	Intabulare, drept de PROPRIETATE, dobandit prin Construire, cota actuala 1/1
	A1.1, A1.2, A1.3, A1.4, A1.5, A1.6, A1.7, A1.8, A1.9, A1.10, A1.11, A1.12, A1.13, A1.14, A1.15, A1.16, A1.17, A1.18, A1.19, A1.20, A1.21, A1.22, A1.23, A1.24, A1.25, A1.26, A1.27, A1.28, A1.29, A1.30, A1.31, A1.32, A1.33, A1.34, A1.35, A1.36 / B.8
	1) UNIVERSITATEA DIN ORADEA , CIF:4287939
	<i>OBSERVATII: pozitie transcrisa din CF 203648/Oradea, inscrisa prin incheierea nr. 58446 din 30/05/2019; pozitie transcrisa din CF 169772/Oradea, inscrisa prin incheierea nr. 35346 din 08/06/2011;</i>
Act Administrativ nr. adeverinta nr. 72475, din 16/03/2015 emis de Primaria Municipiului Oradea;	
B4	Intabulare, drept de PROPRIETATE, dobandit prin Construire, cota actuala 1/1
	A1.37 / B.8
	1) UNIVERSITATEA DIN ORADEA , CIF:4287939
	<i>OBSERVATII: pozitie transcrisa din CF 203648/Oradea, inscrisa prin incheierea nr. 58446 din 30/05/2019; pozitie transcrisa din CF 169772/Oradea, inscrisa prin incheierea nr. 22489 din 23/03/2015;</i>
B5	Intabulare, drept de PROPRIETATE, dobandit prin Construire, cota actuala 1/1
	A1.38 / B.8
	1) UNIVERSITATEA DIN ORADEA , CIF:4287939
	<i>OBSERVATII: pozitie transcrisa din CF 203648/Oradea, inscrisa prin incheierea nr. 58446 din 30/05/2019; pozitie transcrisa din CF 169772/Oradea, inscrisa prin incheierea nr. 22489 din 23/03/2015;</i>
Act Administrativ nr. HCL NR. 707, din 31/08/2020 emis de Consiliul Local al Municipiului Oradea;	
B6	Intabulare, drept de PROPRIETATE, dobandit prin Lege, cota actuala 1/1
	A1 / B.8
	1) MUNICIPIUL ORADEA , proprietate publica
	<i>OBSERVATII: pozitie transcrisa din CF 203648/Oradea, inscrisa prin incheierea nr. 89961 din 01/09/2020;</i>
B7	Intabulare, drept de ADMINISTRARE
	A1
	1) UNIVERSITATEA DIN ORADEA
	<i>OBSERVATII: pozitie transcrisa din CF 203648/Oradea, inscrisa prin incheierea nr. 89961 din 01/09/2020;</i>
Act Administrativ nr. contract de administrare aut. sub nr. 1397, din 08/09/2020 emis de Maduta Ioana Adina; Act Administrativ nr. cerere inscriere, din 09/09/2020 emis de Maduta Ioana Adina;	

Document care conține date cu caracter personal, protejate de prevederile Legii Nr. 677/2001.

Pagina 2 din 7



Înscrieri privitoare la dreptul de proprietate și alte drepturi reale		Referințe
B8	Intabulare, drept de ADMINISTRARE, dobandit prin Conventie, cota actuala 1/1	A1
1) UNIVERSITATEA DIN ORADEA , CIF:4287939		
<i>OBSERVATII: pozitie transcrisa din CF 203648/Oradea, inscrisa prin incheierea nr. 93323 din 09/09/2020;</i>		

C. Partea III. SARCINI .

Inscrieri privind dezmembrămintele dreptului de proprietate, drepturi reale de garanție și sarcini	Referințe
NU SUNT	




Anexa Nr. 1 La Partea I

Teren

Nr cadastral	Suprafața (mp)*	Observații / Referințe
211157	128.576	Teren intravilan împrejmuit cu gard de beton si cadre metalice

* Suprafața este determinată în planul de proiecție Stereo 70.

DETALII LINIARE IMOBIL

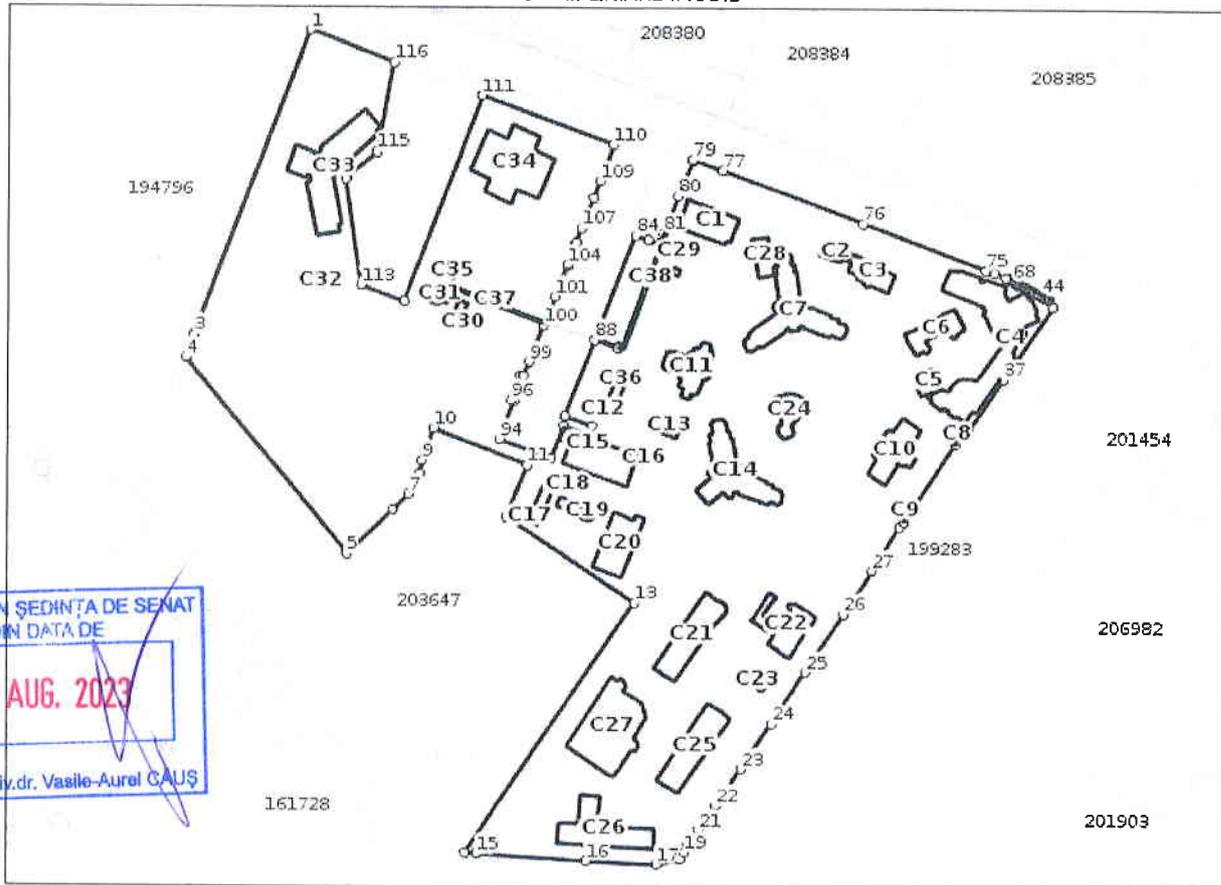


Date referitoare la teren

Nr Crt	Categorie folosință	Intra vilan	Suprafața (mp)	Tarla	Parcelă	Nr. topo	Observații / Referințe
1	curți construcții	DA	128.576	-	-	-	

Date referitoare la construcții

Crt	Număr	Destinație construcție	Supraf. (mp)	Situație juridică	Observații / Referințe
A1.1	211157-C1	construcții administrative și social culturale	637	Cu acte	S. construită la sol:637 mp; Clădire L
A1.2	211157-C2	construcții administrative și social culturale	143	Cu acte	S. construită la sol:143 mp; Clădire K
A1.3	211157-C3	construcții administrative și social culturale	396	Cu acte	S. construită la sol:396 mp; Clădire J
A1.4	211157-C4	construcții administrative și social culturale	2.258	Cu acte	S. construită la sol:2258 mp; Clădire E F
A1.5	211157-C5	construcții administrative și social culturale	199	Cu acte	S. construită la sol:199 mp; Clădire D
A1.6	211157-C6	construcții administrative și social culturale	464	Cu acte	S. construită la sol:464 mp; Clădire I

Crt	Număr	Destinație construcție	Supraf. (mp)	Situație juridică	Observații / Referințe
A1.7	211157-C7	construcții administrative și social culturale	1.393	Cu acte	S. construita la sol:1393 mp; Cladire C
A1.8	211157-C8	construcții administrative și social culturale	59	Cu acte	S. construita la sol:59 mp; Cladire G
A1.9	211157-C9	construcții administrative și social culturale	59	Cu acte	S. construita la sol:59 mp; Cladire H
A1.10	211157-C10	construcții administrative și social culturale	733	Cu acte	S. construita la sol:733 mp; Cladire A
A1.11	211157-C11	construcții administrative și social culturale	623	Cu acte	S. construita la sol:623 mp; Cladire M
A1.12	211157-C12	construcții anexa	111	Cu acte	S. construita la sol:111 mp; Cladire N2
A1.13	211157-C13	construcții administrative și social culturale	137	Cu acte	S. construita la sol:137 mp; Cladire N
A1.14	211157-C14	construcții administrative și social culturale	1.178	Cu acte	S. construita la sol:1178 mp; Cladire B
A1.15	211157-C15	construcții administrative și social culturale	960	Cu acte	S. construita la sol:960 mp; Cladire O
A1.16	211157-C16	construcții anexa	27	Cu acte	S. construita la sol:27 mp; Cladire N1
A1.17	211157-C17	construcții administrative și social culturale	179	Cu acte	S. construita la sol:179 mp; Cladire R
A1.18	211157-C18	construcții anexa	61	Cu acte	S. construita la sol:61 mp; Cladire X5
A1.19	211157-C19	construcții industriale și edilitare	85	Cu acte	S. construita la sol:85 mp; Cladire X6
A1.20	211157-C20	construcții administrative și social culturale	756	Cu acte	S. construita la sol:756 mp; Cladire P
A1.21	211157-C21	construcții administrative și social culturale	959	Cu acte	S. construita la sol:959 mp; Cladire C2
A1.22	211157-C22	construcții administrative și social culturale	696	Cu acte	S. construita la sol:696 mp; Cladire U
A1.23	211157-C23	construcții administrative și social culturale	62	Cu acte	S. construita la sol:62 mp; Cladire U1
A1.24	211157-C24	construcții administrative și social culturale	416	Cu acte	S. construita la sol:416 mp; Cladire B1
A1.25	211157-C25	construcții administrative și social culturale	959	Cu acte	S. construita la sol:959 mp; Cladire C1
A1.26	211157-C26	construcții administrative și social culturale	990	Cu acte	S. construita la sol:990 mp; Cladire T
A1.27	211157-C27	construcții administrative și social culturale	1.735	Cu acte	S. construita la sol:1735 mp; Cladire S
A1.28	211157-C28	construcții industriale și edilitare	254	Cu acte	S. construita la sol:254 mp; Cladire L1
A1.29	211157-C29	construcții industriale și edilitare	21	Cu acte	S. construita la sol:21 mp; Cladire L2
A1.30	211157-C30	construcții industriale și edilitare	35	Cu acte	S. construita la sol:35 mp; Cladire X2
A1.31	211157-C31	construcții industriale și edilitare	97	Cu acte	S. construita la sol:97 mp; Cladire X1

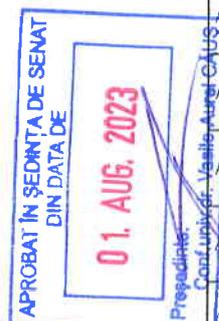

PLAN DE AMPLASAMENT ȘI DELIMITARE A IMOBILULUI
CU PROPUNEREA DE DEZILPIRE

Scara 1:2000

ANEXA NR.17

Nr. cadastral	211157	Suprafața măsurată a imobilului (mp)	128576mp	Adresa imobilului	Mun. Oradea, str. Universității nr.1, Jud. Bihor -Intravilan-
Nr. Cariera Funciară	211157			Unitatea Administrativ-Teritorială (UAT)	ORADEA

**APROBAT ÎN ȘEDINȚA DE SENAT
DIN DATA DE**

01. AUG. 2023

Președinte:
Conf.univ.dr. Vasile-Aurel CAUS

Distanțe

- 31-32 = 1,11m
- 45-46 = 0,99m
- 46-47 = 0,99m
- 48-49 = 0,99m
- 49-50 = 0,99m
- 50-51 = 0,99m
- 51-52 = 0,99m
- 52-53 = 0,36m
- 53-54 = 0,31m
- 54-55 = 0,50m
- 55-56 = 0,50m
- 56-57 = 0,83m
- 58-59 = 1,19m
- 59-60 = 0,98m
- 60-61 = 0,98m
- 61-62 = 0,98m
- 62-63 = 0,98m
- 63-64 = 0,98m
- 64-65 = 0,98m
- 65-66 = 0,98m
- 66-67 = 0,98m
- 67-68 = 0,73m
- 68-69 = 1,72m
- 69-70 = 0,98m
- 70-71 = 0,98m
- 71-72 = 0,98m
- 72-73 = 0,98m
- 73-74 = 0,98m
- 74-75 = 0,98m
- 75-76 = 0,98m
- 76-77 = 0,98m
- 77-78 = 0,98m
- 78-79 = 0,87m
- 82-83 = 2,66m
- 83-84 = 1,41m
- 84-85 = 2,52m
- 124-125 = 1,09m
- 126-127 = 1,09m
- 127-128 = 3,63m



dezilpire imobil

Situatia actuala (Inainte de dezilpire)		Situatia viitoare (dupa dezilpire)	
Nr. cad.	Suprafata (mp)	Nr. cad.	Suprafata (mp)
211157	128576		125224
			1278
			2074
Total	128576		128576

Executant ing. Nistor Sorin
Aut. Seria RO-B-F Nr.1886

Confirm introducerea măsurătorii terenului
cu înțelegerea înregistrării documentelor cadastrale și
corespunzătoare acestei realizări (din teren)

Data: Iulie 2023

Data:
Stampila BCPI

PLAN DE AMPLASAMENT ȘI DELIMITARE A IMOBILIILUI
Scara 1:2000

Nr. cadastrel		Suprafața măsurată a imobilului (mp)		Adresa imobilului	
		125224mp		Mun. Oradea, str. Universității nr.1, Jud. Bihor - Lot 1 - învecinări -	
Nr. Coștea Funciară		URBANA Administrativă Terenului (UAT)		ORADEA	

ANECA NR. 16	
--------------	--

A. DATE REFERITOARE LA TEREN		Măsurători	
Nr. parcelă	Categorie de folosință	Suprafața (mp)	
1	Cc	125224	
Total		125224	

B. DATE REFERITOARE LA CONSTRUCȚII		Măsurători	
Cod	Destinația	Suprafața construită la sol (mp)	

C1	CAS	637	Clădire L. Supr. constr. la sol = 637mp, nr. niveluri:3
C2	CAS	143	Clădire K. Supr. constr. la sol = 143mp, nr. niveluri:1
C3	CAS	356	Clădire J. Supr. constr. la sol = 356mp, nr. niveluri:2
C4	CAS	2283	Clădire E.F. Supr. constr. la sol = 2283mp, nr. niveluri:2
C5	CAS	199	Clădire D. Supr. constr. la sol = 199mp, nr. niveluri:2
C6	CAS	464	Clădire I. Supr. constr. la sol = 464mp, nr. niveluri:2
C7	CAS	1393	Clădire C. Supr. constr. la sol = 1393mp, nr. niveluri:4
C8	CAS	59	Clădire O. Supr. constr. la sol = 59mp, nr. niveluri:2
C9	CAS	59	Clădire H. Supr. constr. la sol = 59mp, nr. niveluri:2
C10	CAS	733	Clădire A. Supr. constr. la sol = 733mp, nr. niveluri:4
C11	CAS	823	Clădire M. Supr. constr. la sol = 823mp, nr. niveluri:3
C12	CAS	111	Clădire N2. Supr. constr. la sol = 111mp, nr. niveluri:1
C13	CAS	137	Clădire N. Supr. constr. la sol = 137mp, nr. niveluri:1
C14	CAS	1178	Clădire B. Supr. constr. la sol = 1178mp, nr. niveluri:4
C15	CAS	960	Clădire O. Supr. constr. la sol = 960mp, nr. niveluri:4
C16	CA	27	Clădire M1. Supr. constr. la sol = 27mp, nr. niveluri:1
C17	CAS	179	Clădire R. Supr. constr. la sol = 179mp, nr. niveluri:1
C18	CA	81	Clădire X5. Supr. constr. la sol = 81mp, nr. niveluri:1
C19	CIE	85	Clădire X6. Supr. constr. la sol = 85mp, nr. niveluri:1
C20	CAS	756	Clădire P. Supr. constr. la sol = 756mp, nr. niveluri:2
C21	CAS	959	Clădire C2. Supr. constr. la sol = 959mp, nr. niveluri:3
C22	CAS	696	Clădire U. Supr. constr. la sol = 696mp, nr. niveluri:2
C23	CAS	62	Clădire U1. Supr. constr. la sol = 62mp, nr. niveluri:1
C24	CAS	419	Clădire B1. Supr. constr. la sol = 419mp, nr. niveluri:1
C25	CAS	889	Clădire C1. Supr. constr. la sol = 889mp, nr. niveluri:3
C26	CAS	990	Clădire T. Supr. constr. la sol = 990mp, nr. niveluri:3
C27	CAS	1753	Clădire S. Supr. constr. la sol = 1753mp, nr. niveluri:4
C28	CIE	254	Clădire L1. Supr. constr. la sol = 254mp, nr. niveluri:1
C29	CIE	21	Clădire L2. Supr. constr. la sol = 21mp, nr. niveluri:1
C30	CIE	35	Clădire X2. Supr. constr. la sol = 35mp, nr. niveluri:1
C31	CIE	97	Clădire X1. Supr. constr. la sol = 97mp, nr. niveluri:1
C32	CIE	15	Clădire X4. Supr. constr. la sol = 15mp, nr. niveluri:1
C33	CAS	1667	Clădire P2. Supr. constr. la sol = 1667mp, nr. niveluri:5
C34	CAS	1616	Clădire P3. Supr. constr. la sol = 1616mp, nr. niveluri:5
C35	CIE	16	Clădire X3. Supr. constr. la sol = 16mp, nr. niveluri:2
C36	CIE	37	Clădire M3. Supr. constr. la sol = 37mp, nr. niveluri:1
C37	CIE	84	Estacada de susținere a conductoarelor de 380V pe stâlpi metalici, Supr. constr. la sol = 84mp, nr. niveluri:1
C38	CIE	129	Estacada de susținere a conductoarelor de 10kV pe stâlpi metalici, Supr. constr. la sol = 129mp, nr. niveluri:1
Total		20276	

Suprafața totală măsurată a imobilului = 125224mp
Suprafața din act = 125224mp

Executant Ing. Nistor Sorin
Aut. Serv. RC-B-F-Nr.1886

Inspector
Confirmă introducerea imobilului în baza de date integrată și atribuirea numărului cadastrel

Semnătura și parafo

Data:
Stampă: S.C.P.I.



APROBAT ÎN ȘEDINȚA DE SENAT
DIN DATA DE
01. AUG. 2023
Președinta:
Conf. univ. dr. Vasile Aurel CAUS




Distante
31-22 = 1,11m
46-47 = 0,99m
48-49 = 0,99m
49-50 = 0,99m
50-51 = 0,99m
51-52 = 0,99m
52-53 = 0,36m
53-54 = 0,31m
54-55 = 0,31m
55-56 = 0,50m
56-57 = 0,83m
58-59 = 0,99m
59-60 = 0,99m
60-61 = 0,99m
61-62 = 0,88m
62-63 = 0,88m
63-64 = 0,88m
64-65 = 0,95m
65-66 = 0,88m
66-67 = 0,73m
67-68 = 0,73m
68-69 = 1,72m
69-70 = 0,88m
70-71 = 0,88m
71-72 = 0,88m
72-73 = 0,98m
73-74 = 0,88m
74-75 = 0,88m
75-76 = 0,88m
76-77 = 0,98m
77-78 = 0,88m
78-79 = 2,66m
82-83 = 2,66m
84-85 = 1,41m
85-86 = 2,27m
86-87 = 1,02m
126-127 = 1,02m
127-128 = 3,63m

PLAN DE AMPLASAMENT ȘI DELIMITARE A IMOBILULUI

Scara 1:2000

ANEXA NR.16

Nr. cadastral	Suprafața măsurată a imobilului (mp)	Adresa imobilului
	1278mp	Mun.Oradea, str.Universității nr.1, Jud.Bihor - Lot 2 -intravilan-
Nr. Cartea Funciară		Unitatea Administrativ Teritorială (UAT)
		ORADEA

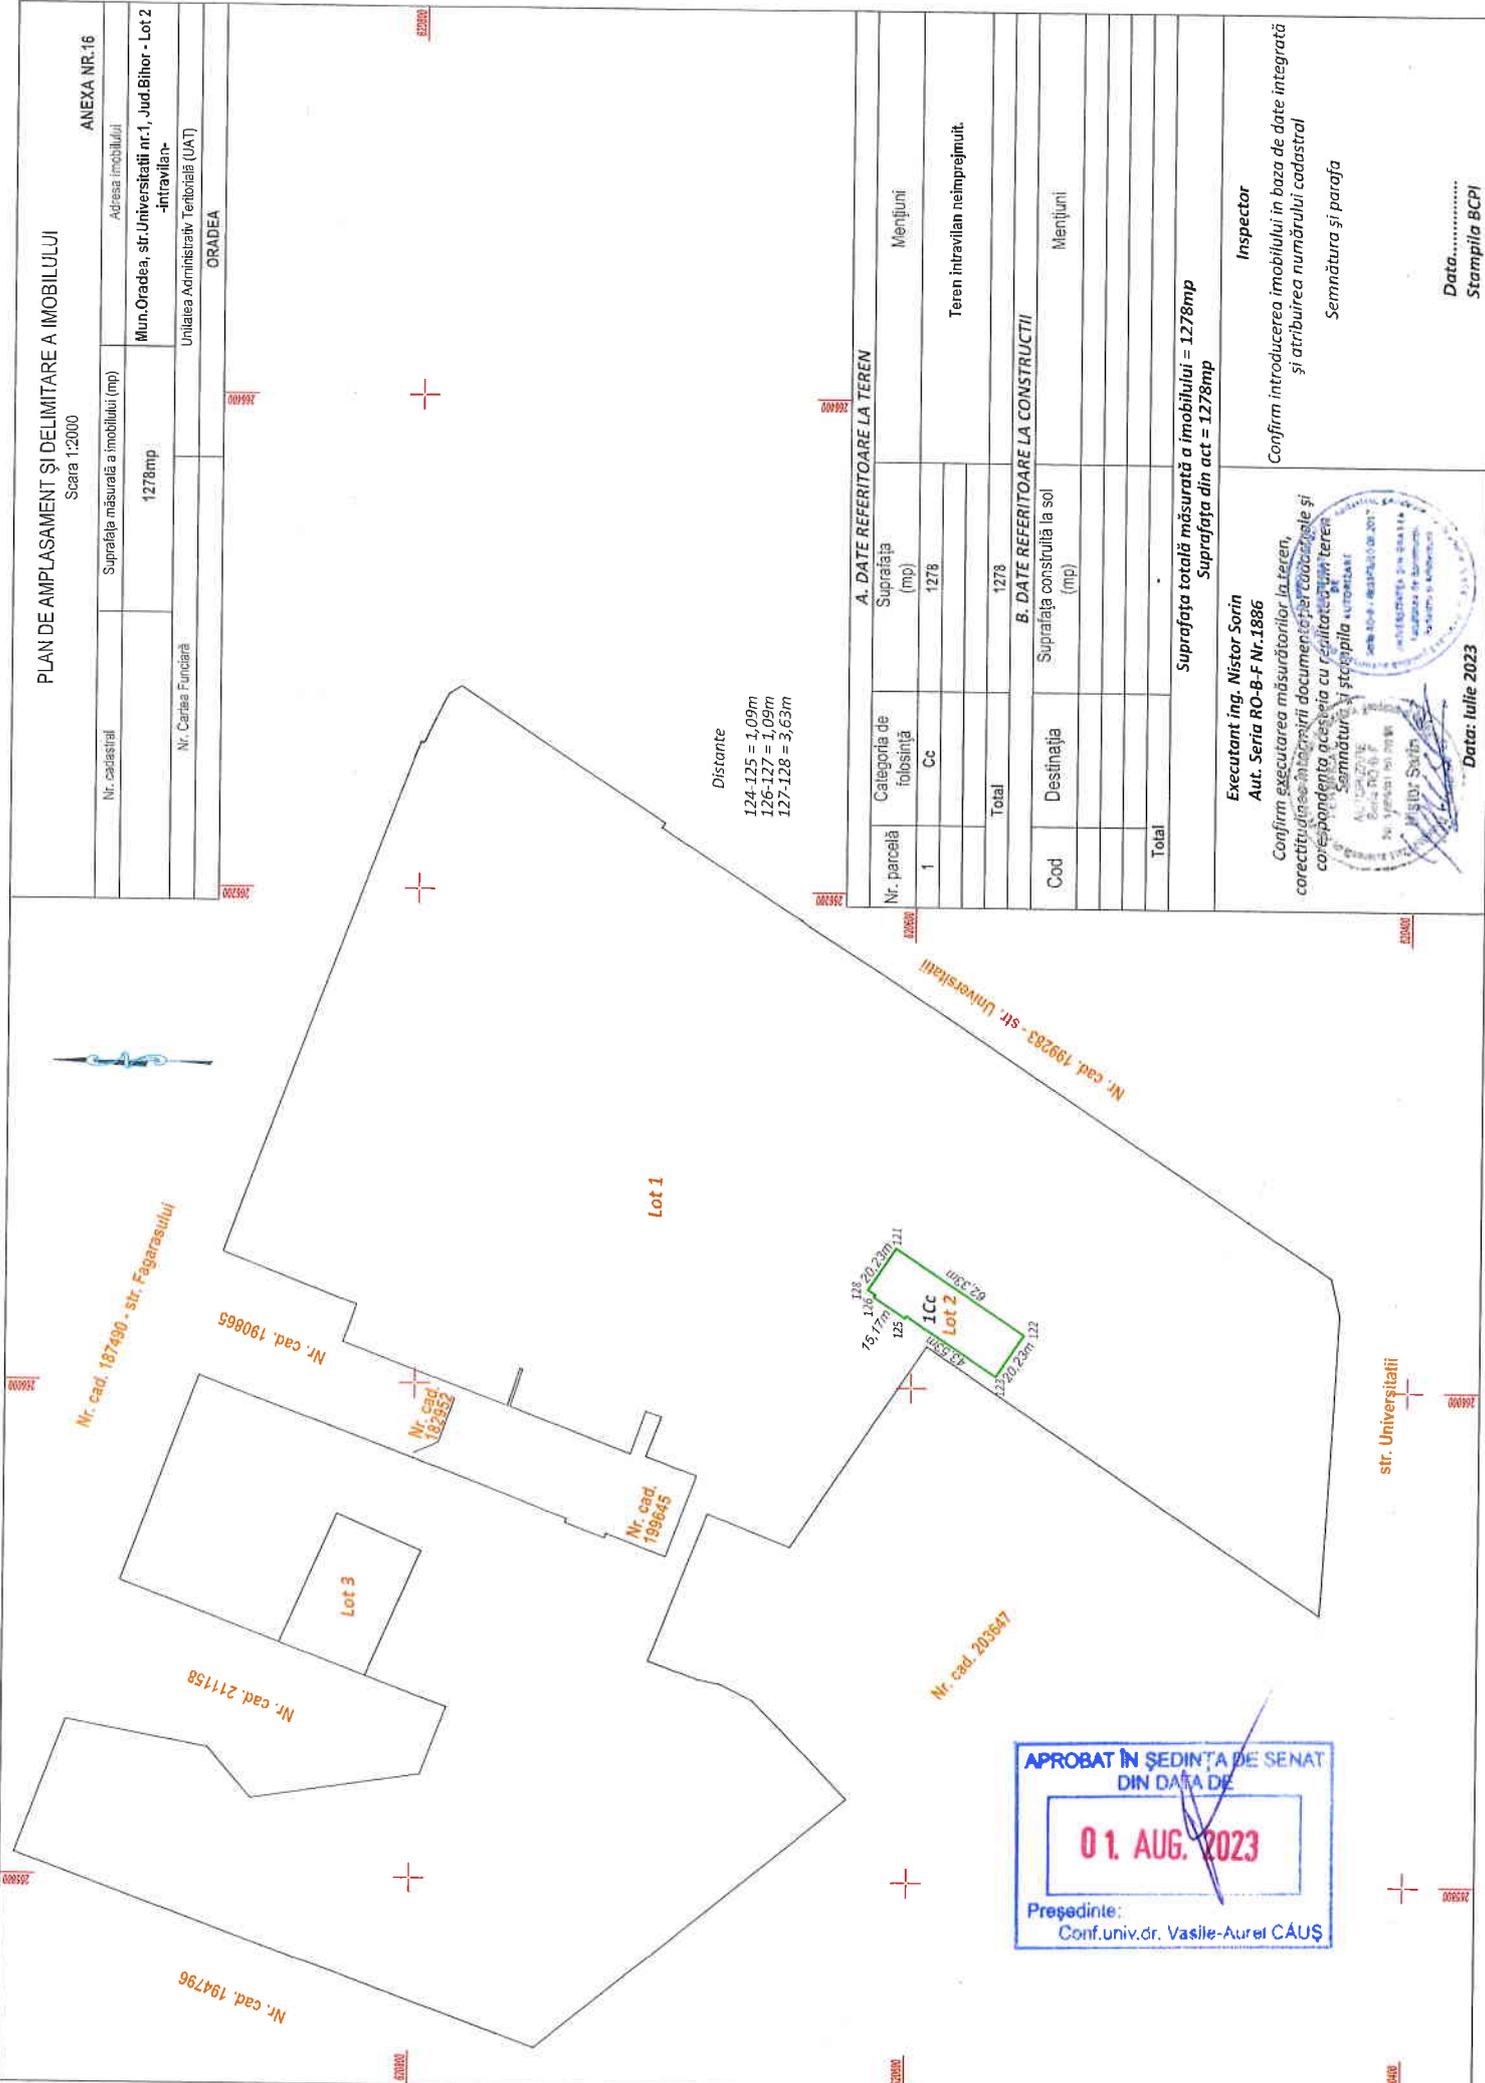

Distanțe
 124-125 = 4,09m
 126-127 = 4,09m
 127-128 = 3,63m

A. DATE REFERITOARE LA TEREN

Nr. parcelă	Categoria de folosință	Suprafața (mp)	Mențiuni
1	Cc	1278	Teren intravilan neînprejmuit.
Total		1278	

B. DATE REFERITOARE LA CONSTRUCȚII

Cod	Destinația	Suprafața construită la sol (mp)	Mențiuni
Total			

Suprafața totală măsurată a imobilului = 1278mp
 Suprafața din act = 1278mp

Executant ing. Nistor Sorin
 Aut. Seria RO-B-F Nr.1886

Confirm executarea măsurătorilor la teren, corectitudinea înregistrării documentelor cadastrale și corespundența acestora cu rezultatele din teren

Semnătura și ștampila autorizată

Confirm introducerea imobilului în baza de date integrată și atribuirea numărului cadastral

Semnătura și parafa

Data.....
 Ștampila BCPI

APROBAT ÎN ȘEDINȚA DE SENAT
 DIN DATA DE
01. AUG. 2023
 Președinte:
 Conf.univ.dr. Vasile-Aurel CAUȘ

